



±0,000 = 290,30 m n.m. BpV

|  |                        |
|--|------------------------|
| <b>Projekt:</b>  |                        |
| ZÁKLADNÍ ŠKOLA FORMANSKÁ<br>Výstavba základní školy a jejího zázemí<br>ul. Formanská, 149 00 Praha 4 - Ujezd u Průhonice<br>parc. č. 670/3, s.ú. Ujezd u Průhonice |                        |
| <b>Stavebník:</b>  |                        |
| Úřad městské části Praha - Ujezd<br>Kalefinské náměstí 495/1, 149 00 Praha 4 - Ujezd u Průhonice<br>IČO: 002 41 784  |                        |
| <b>Generální projektant:</b>   |                        |
| ARCHITECTURE INTERIOR PROJECT<br>PROJEKTOVÁ KANCELÁŘ ING.ARCH. J. KACER & ING. Z. JÄGER<br>Pisácká 2075/7, 143 00 Praha 4<br>Tel/Fax: +420 246 067 617             |                        |
| <b>Architekt:</b>  |                        |
| OLAF studio, s.r.o.<br>Moravská 1587/54, 120 00 Praha 2 - Vinohrady<br>IČO: 278 78 023<br>Ing. arch. Martin Dašek  |                        |
| <b>HIP:</b>  |                        |
| Ing. Zdeněk Jäger  |                        |
| <b>Zodpovědný projektant</b>   |                        |
| Ing. arch. Petra Jankujová   |                        |
| <b>Projektant profese</b>  |                        |
| ARCHITECTURE INTERIOR PROJECT<br>PROJEKTOVÁ KANCELÁŘ ING.ARCH. J. KACER & ING. Z. JÄGER<br>Pisácká 2075/7, 143 00 Praha 4<br>Tel/Fax: +420 246 067 617             |                        |
| <b>Vypracoval:</b>   | <b>První datum:</b>    |
| Ing. Denisa Bunánová   | 06/2021                |
| <b>Část:</b>   | <b>Aktuální datum:</b> |
| D. Dokumentace objektů a tech. zařízení  | SO 01 Základní škola   |
| D.1 Architektonicko-stavební řešení  |                        |
|  | Stupeň: Index:         |
|  | DUR/DSP                |
|  | Měřítko: A4:           |
|  | 1:100 7                |
| <b>Název výkresu:</b>  | <b>Číslo:</b> Paré:    |
| Pohled jižní   | 13                     |


±0,000 = 290,30 m n.n. Bpv

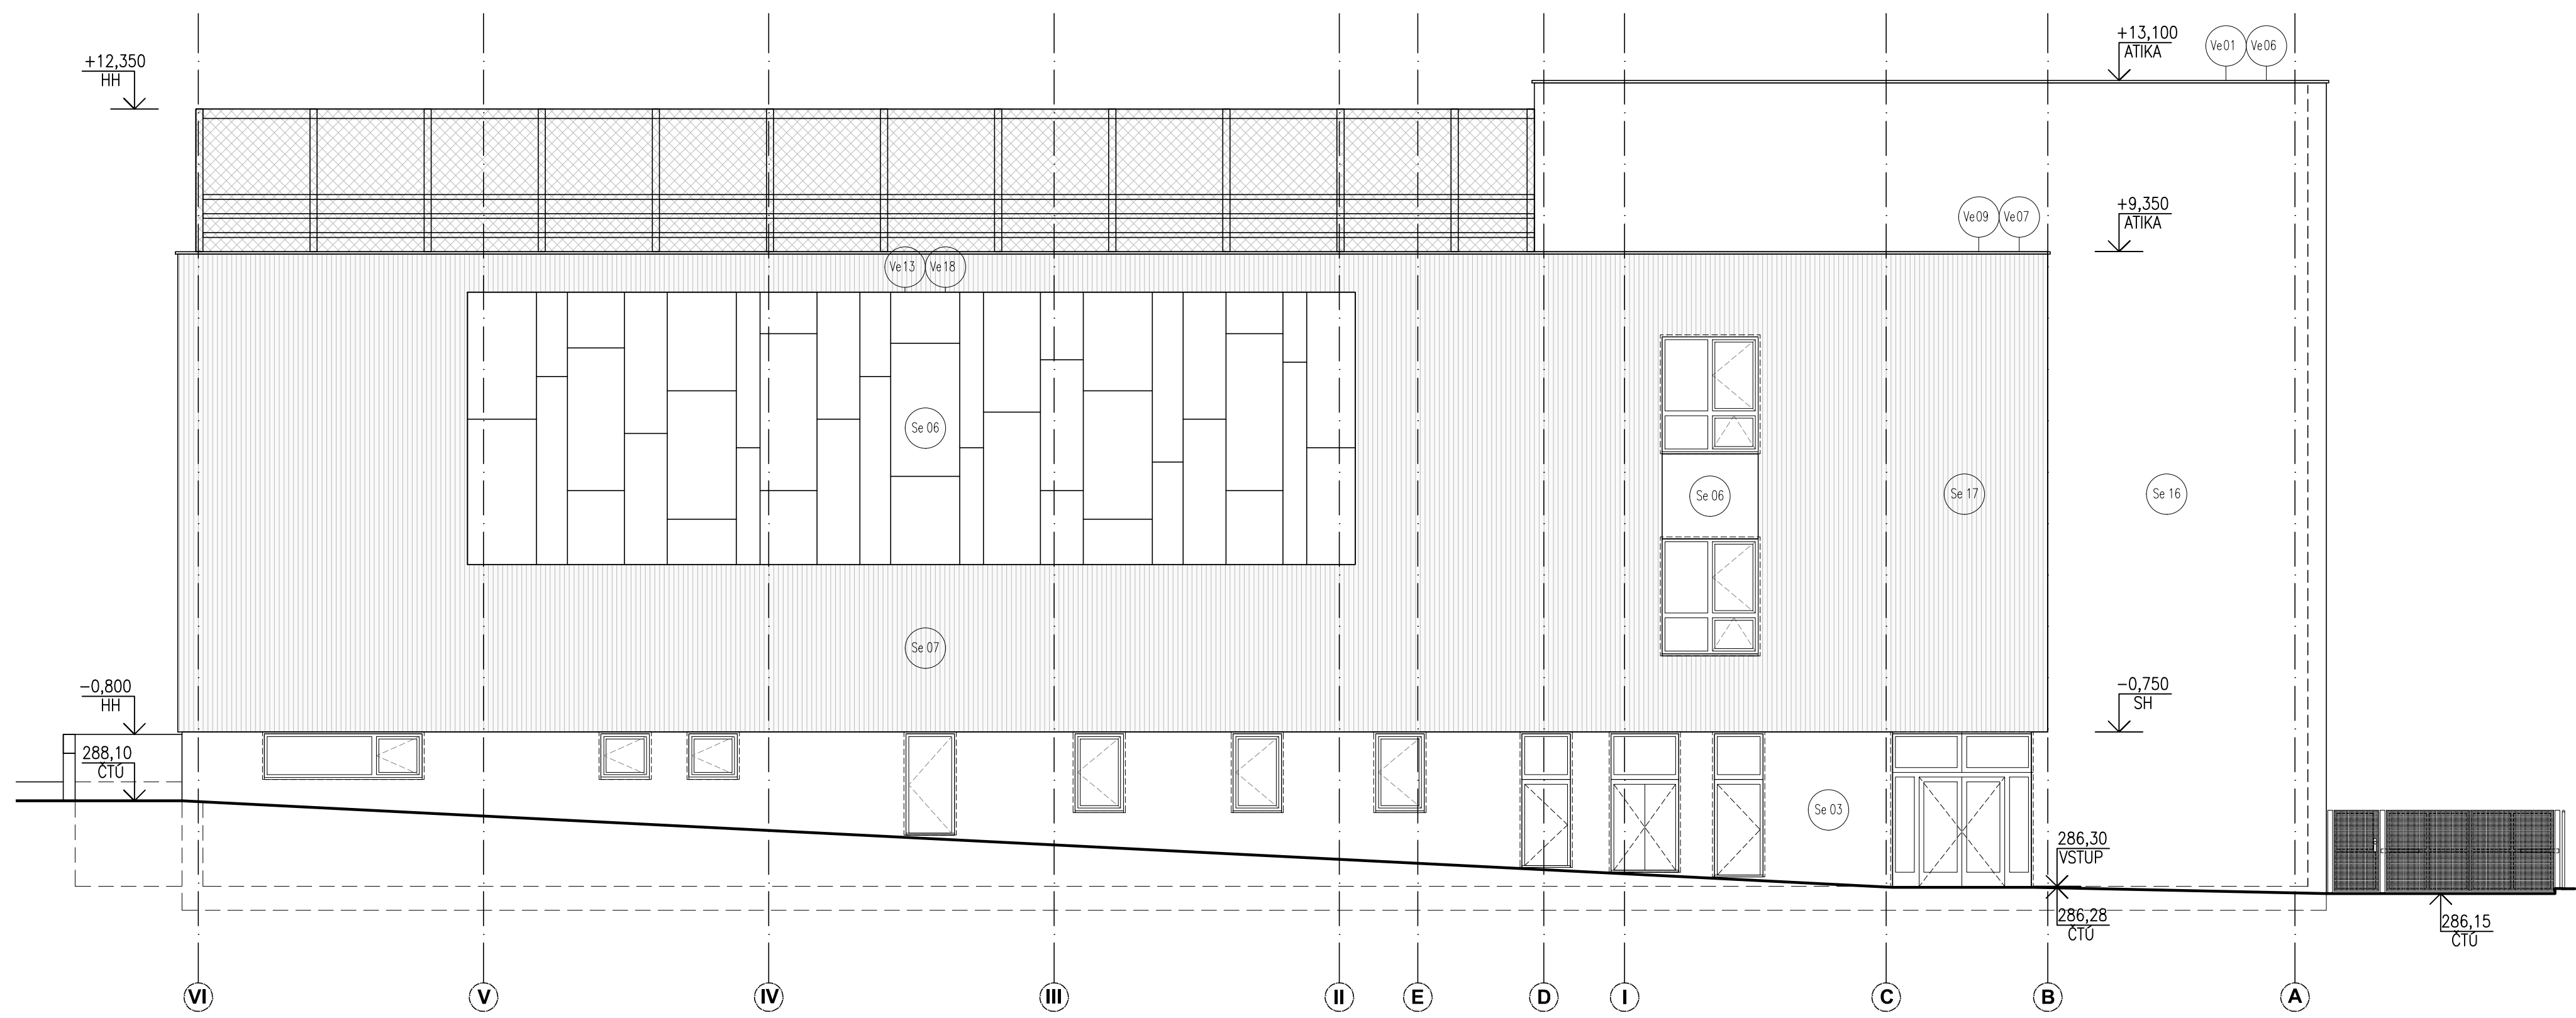

|  |
|--|
| <b>Projekt:</b><br><b>ZÁKLADNÍ ŠKOLA FORMANSKÁ</b><br>Výstavba základní školy a jejího zázemí<br>ul. Formanská, 149 00 Praha 4 - Újezd u Průhonice<br>parc. č. 670/8, k.ú. Újezd u Průhonice |
| <b>Stavebník:</b><br>Úřad městské části Praha - Újezd<br>Kateřinské náměstí 465/1, 149 00 Praha 4 - Újezd u Průhonice<br>IČO: 002 41 784   |

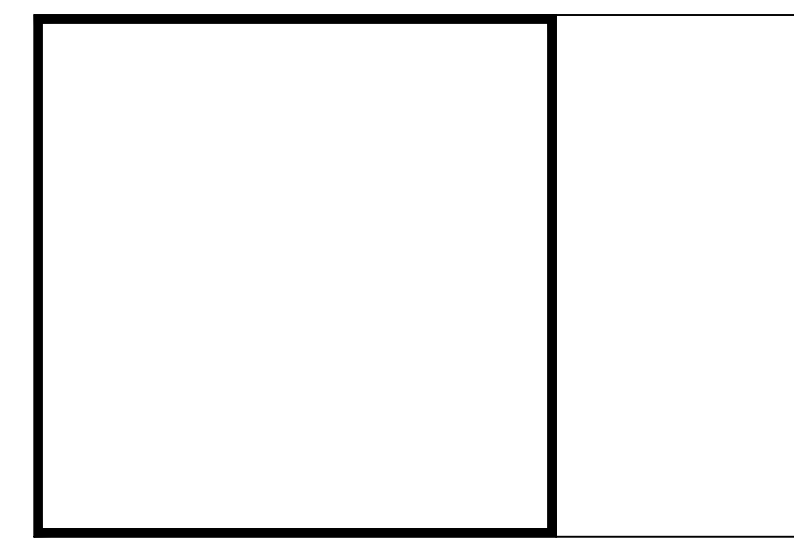


|   |                                |
|---|--------------------------------|
| <b>Generální projektant:</b><br><b>ARCHITECTURE INTERIOR PROJECT</b><br>PROJEKTOVÁ KANCELÁŘ ING.ARCH. J. KAČER & ING. Z. JÄGER<br>Piskařská 2075/7, 143 00 Praha 4<br>Tel/Fax: +420 246 067 617 | <b>Autorizační razítko:</b>    |
| <b>Architekt:</b><br>OLAF studio, s.r.o.<br>Moravská 1687/34, 120 00 Praha 2 – Vinohrady<br>IČO: 278 78 023<br>Ing. arch. Martin Dašek  |                                |
| <b>HIP:</b><br>Ing. Zdeněk Jäger  |                                |
| <b>Zodpovědný projektant</b><br>Ing. arch. Petra Jankůjová  |                                |
| <b>Projektant profese</b><br><b>ARCHITECTURE INTERIOR PROJECT</b><br>PROJEKTOVÁ KANCELÁŘ ING.ARCH. J. KAČER & ING. Z. JÄGER<br>Piskařská 2075/7, 143 00 Praha 4<br>Tel/Fax: +420 246 067 617    |                                |
| <b>Vypracoval:</b><br>Ing. Denisa Burianová   | <b>První datum:</b><br>06/2021 |
| <b>Část:</b><br>D. Dokumentace objektů a tech. zařízení<br>SO 01 Základní škola<br>D.1 Architektonicko-stavební řešení  | <b>Aktuální datum:</b>         |
|   | <b>Stupeň:</b> DUR/DSP         |
|   | <b>Index:</b>                  |
|   | <b>Měřítko:</b> 1:100          |
|   | <b>A4:</b> 4                   |
| <b>Název výkresu:</b><br>Pohled východní  | <b>Číslo:</b> 14               |
|   | <b>Paré:</b>                   |

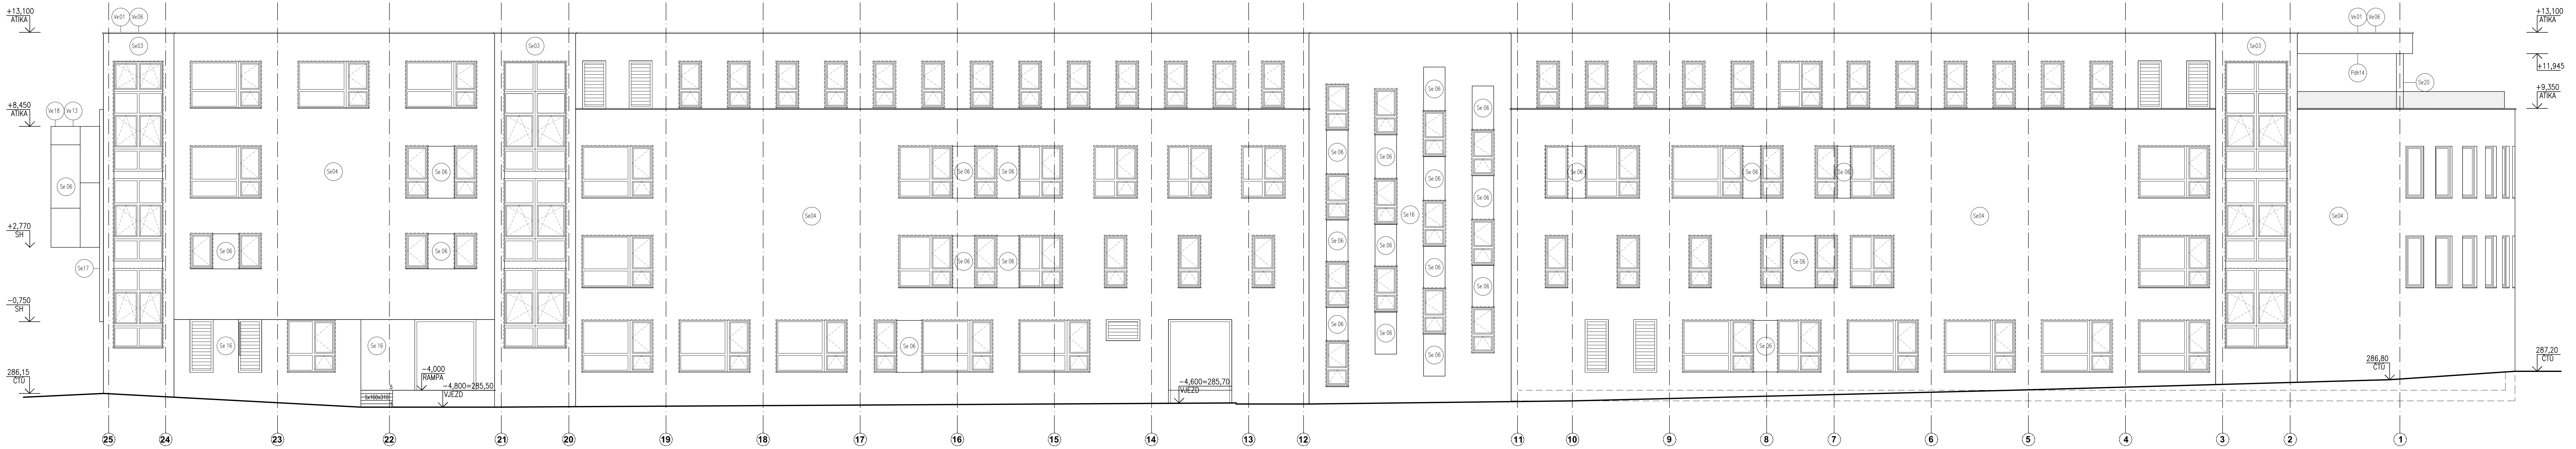

±0,000 = 290,30 m n.n. Bpv

**Projekt:**  
**ZÁKLADNÍ ŠKOLA FORMANSKÁ**  
 Vystavba základní školy a jejího zázemí  
 ul. Formanská, 149 00 Praha 4 - Ujezd u Průhonice  
 parc. č. 670/3, s.l. Ujezd u Průhonice

**Stavebník:**  
 Úřad městské části Praha - Ujezd  
 Katedrinské náměstí 495/1, 149 00 Praha 4 - Ujezd u Průhonice  
 IČO: 002 41 784

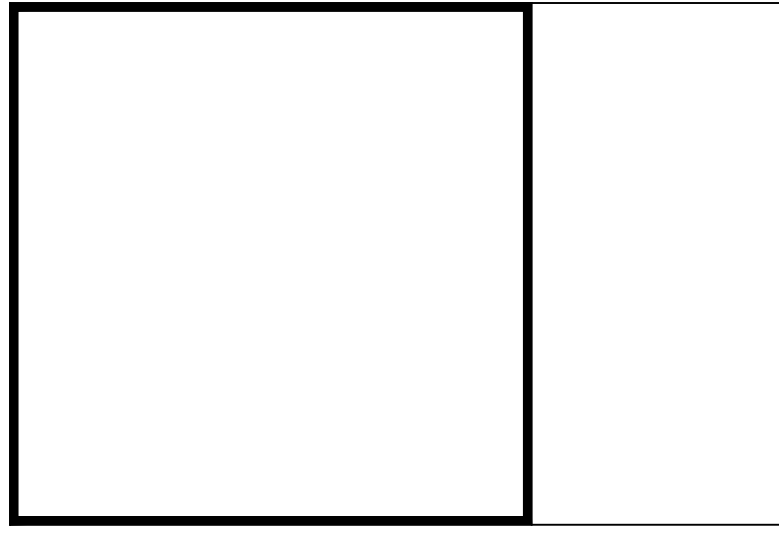

**Generální projektant:** **Autorizační razítko:**

**ARCHITECTURE INTERIOR PROJECT**  
 PROJEKTOVÁ KANCELÁŘ ING.ARCH. J. KACER & ING. Z. JÄGER  
 Piskačská 2075/7, 143 00 Praha 4  
 Tel/Fax: +420 246 067 617

**Architekt:**  
 OULAF Studio, s.r.o.  
 Moravská 1587/54, 120 00 Praha 2 - Vinohrady  
 IČO: 278 78 023  
 Ing. arch. Martin Dašek

**HIP:**  
 Ing. Zdeněk Jäger

**Zodpovědný projektant**  
 Ing. arch. Petra Jankujová

**Projektant profese**

**ARCHITECTURE INTERIOR PROJECT**  
 PROJEKTOVÁ KANCELÁŘ ING.ARCH. J. KACER & ING. Z. JÄGER  
 Piskačská 2075/7, 143 00 Praha 4  
 Tel/Fax: +420 246 067 617

**Vypracoval:** **První datum:**  
 Ing. Denisa Bunánová **06/2021**

**Část:** **Aktuální datum:**


|     |                                      |          |        |
|-----|--------------------------------------|----------|--------|
| D.  | Dokumentace objektů a tech. zařízení | Stupeň:  | Index: |
| D.1 | Architektonicko-stavební řešení      | DUR/DSP  |        |
|     |                                      | Měřítko: | A4:    |
|     |                                      | 1:100    | 7      |

**Název výkresu:** **Číslo:** **Paré:**

**Pohled severní** **15**

±0,000 = 290,30 m n.m. Bpv

|   |
|---|
| <b>Projekt:</b><br>ZÁKLADNÍ ŠKOLA FORMANSKÁ<br>Výstavba základní školy a jejího zázemí<br>ul. Formanská, 149 00 Praha 4 - Újezd u Průhonic<br>parc. č. 670/8, k.ú. Újezd u Průhonic |
| <b>Stavebník:</b><br>Úřad městské části Praha - Újezd<br>Kateřinské náměstí 465/1, 149 00 Praha 4 - Újezd u Průhonic<br>IČO: 002 41 784   |

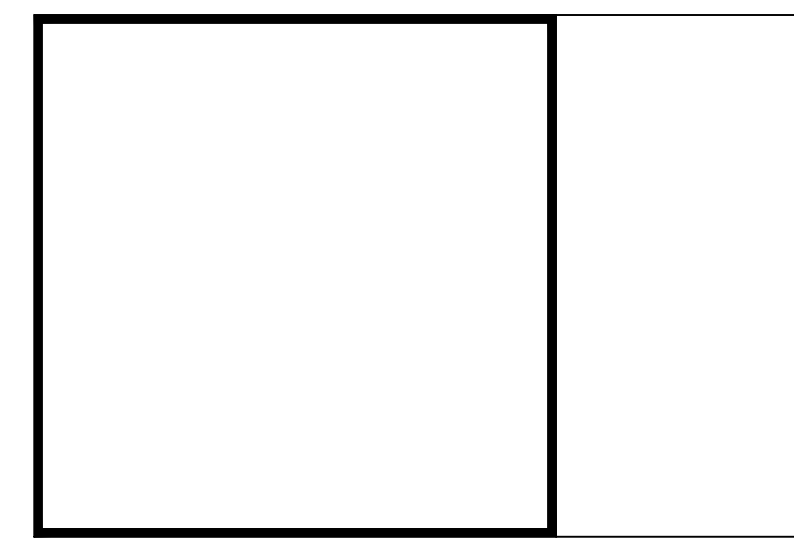

|  |                             |
|--|-----------------------------|
| <b>Generální projektant:</b><br>ARCHITECTURE INTERIOR PROJECT<br>PROJEKTOVÁ KANCELÁŘ ING.ARCH. J. KAČER & ING. Z. JÄGER<br>Piskařská 2075/7, 143 00 Praha 4<br>Tel/Fax: +420 246 067 617 | <b>Autorizační razítko:</b> |
|--|-----------------------------|

|  |
|--|
| <b>Architekt:</b><br>OLAF studio, s.r.o.<br>Moravská 1687/34, 120 00 Praha 2 - Vinohrady<br>IČO: 278 78 023<br>Ing. arch. Martin Dašek |
|--|

|                                  |
|----------------------------------|
| <b>HIP:</b><br>Ing. Zdeněk Jäger |
|----------------------------------|


|   |
|---|
| <b>Zodpovědný projektant:</b><br>Ing. arch. Petra Jankůjová |
|---|

|  |
|--|
| <b>Projektant profese:</b><br>ARCHITECTURE INTERIOR PROJECT<br>PROJEKTOVÁ KANCELÁŘ ING.ARCH. J. KAČER & ING. Z. JÄGER<br>Piskařská 2075/7, 143 00 Praha 4<br>Tel/Fax: +420 246 067 617 |
|--|

|   |                                |
|---|--------------------------------|
| <b>Vypracoval:</b><br>Ing. Denisa Burianová | <b>První datum:</b><br>06/2021 |
|---|--------------------------------|

|  |                        |                           |                 |
|--|------------------------|---------------------------|-----------------|
| <b>Část:</b><br>D. Dokumentace objektů a tech. zařízení<br>SO 01 Základní škola<br>D.1 Architektonicko-stavební řešení | <b>Aktuální datum:</b> | <b>Stupeň:</b><br>DUR/DSP | <b>Index:</b>   |
|  |                        | <b>Měřítko:</b><br>1:100  | <b>A4:</b><br>4 |

|   |                     |              |
|---|---------------------|--------------|
| <b>Název výkresu:</b><br>Pohled západní | <b>Číslo:</b><br>16 | <b>Paré:</b> |
|---|---------------------|--------------|

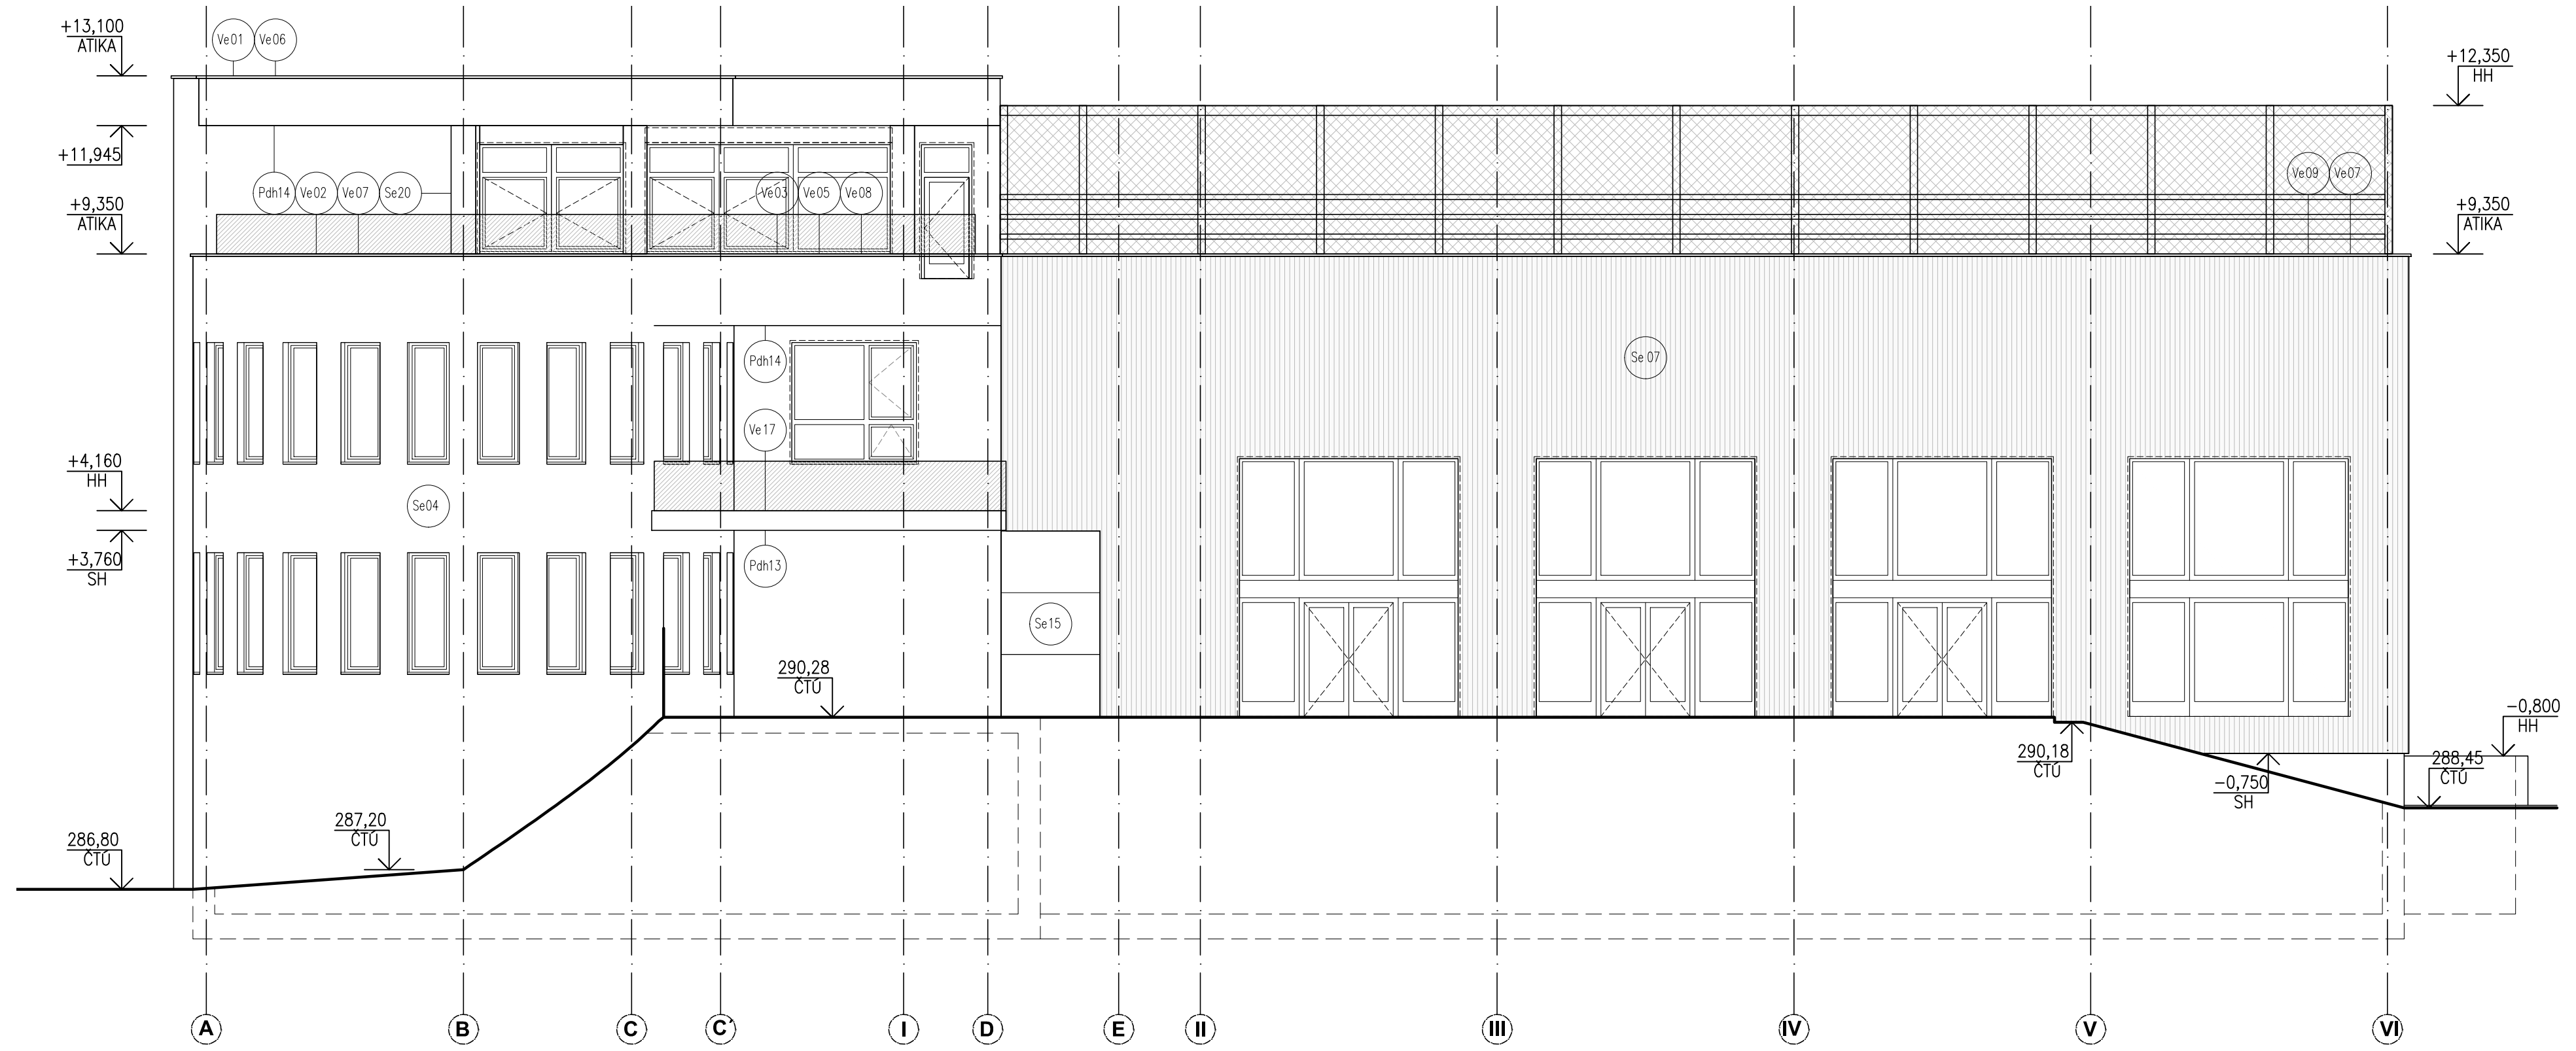




±0,000 = 290,30 m n.n.m. Bpv




POHLED JIŽNÍ

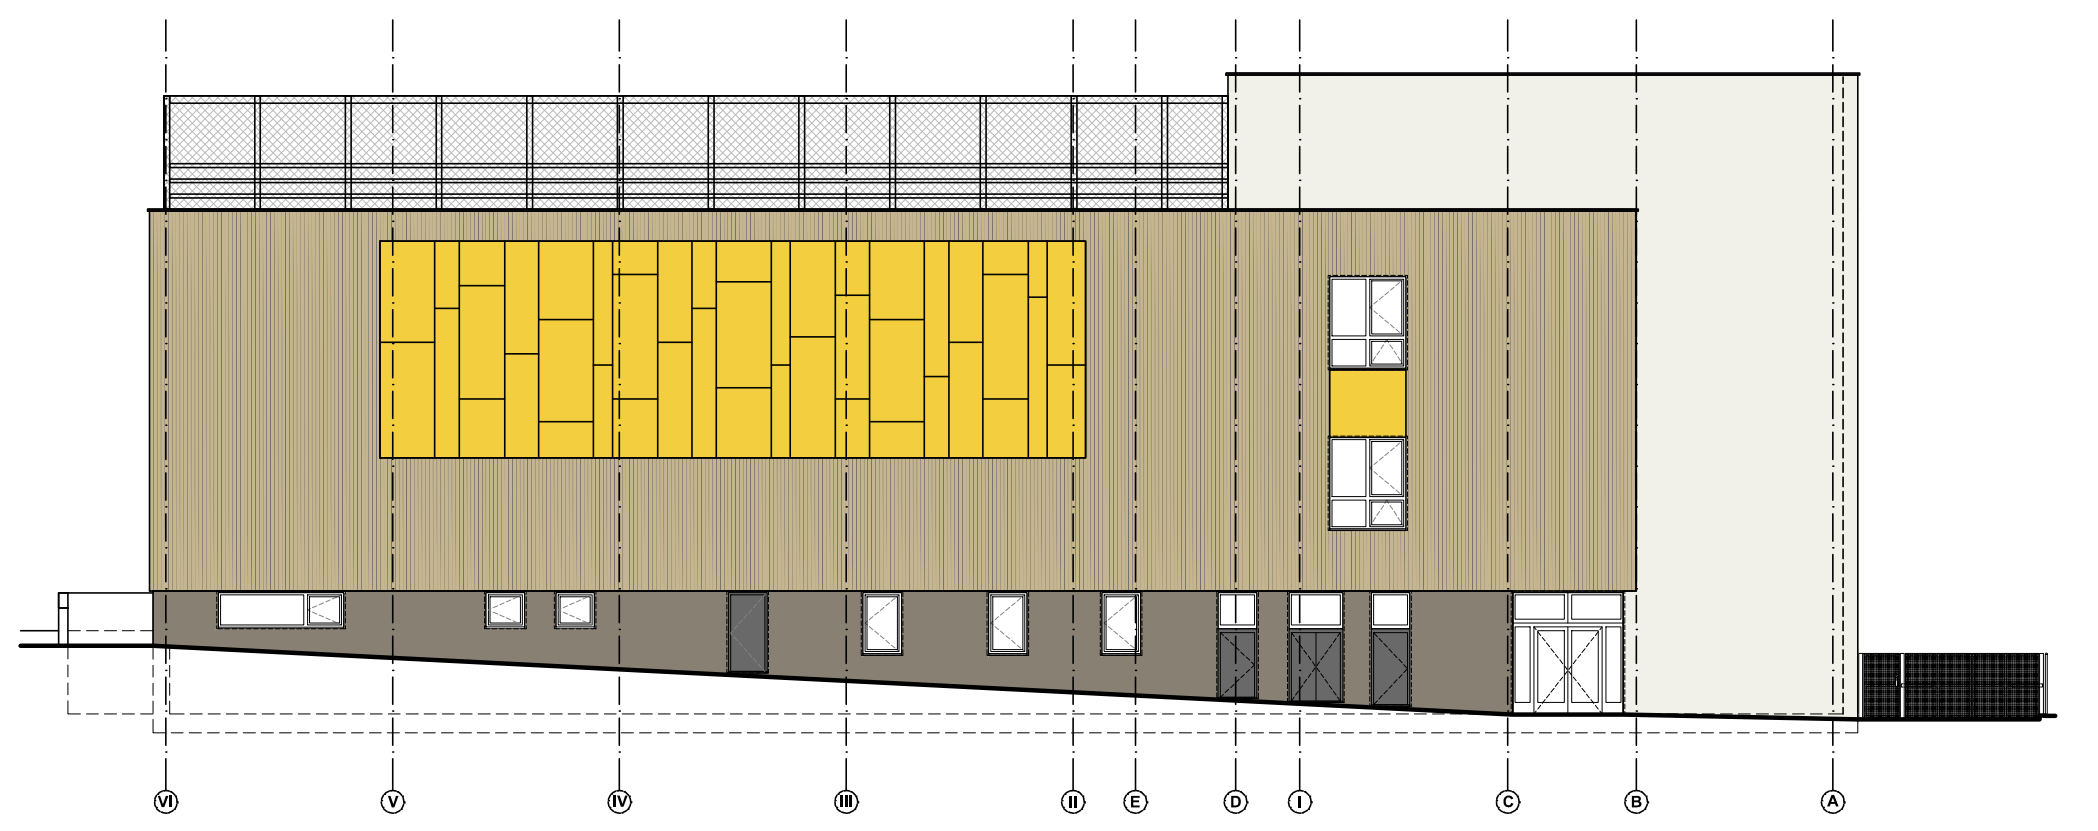

POHLED VÝCHODNÍ



POHLED SEVERNÍ

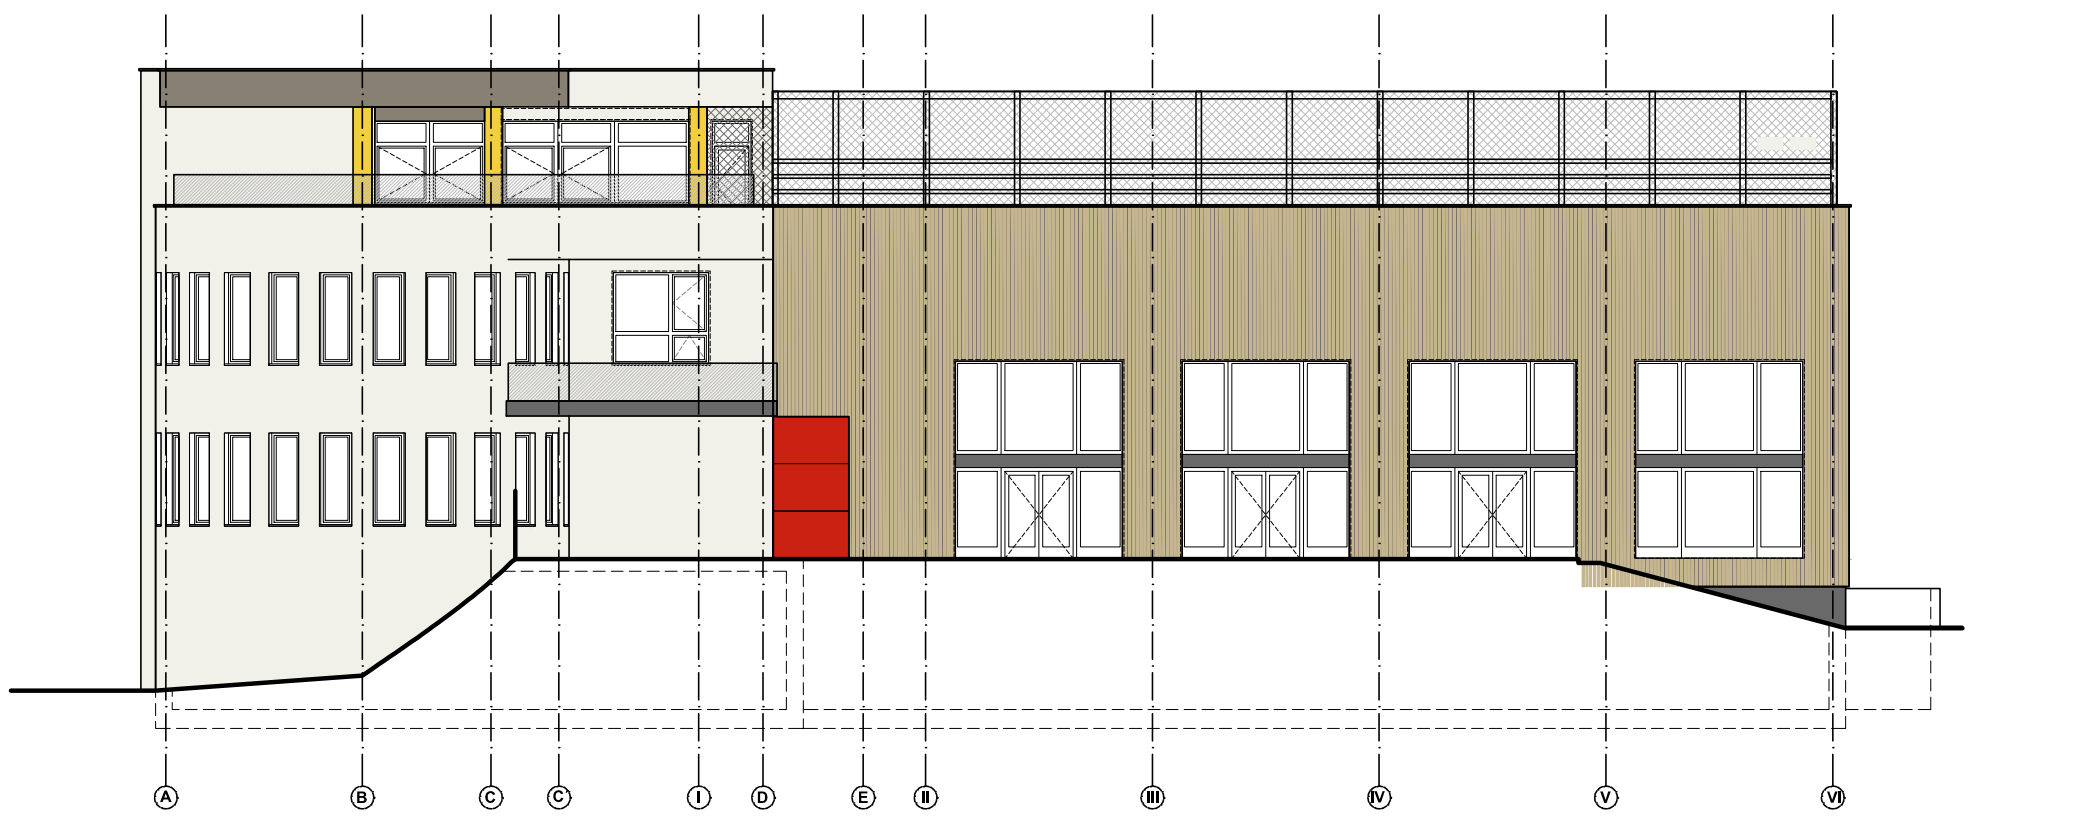

POHLED ZÁPADNÍ

LEGENDA BAREVNOSTI:

KOMPOZITNÍ FASÁDNÍ PANELE

- tmavě červená
- teplá žlutá

SILIKONOVÁ OMÍTKA

- lomená bílá
- šedohnědá


KERAMICKÝ TYČOVÝ OBKLAD

- červenohnědá
- střední okrová
- světle béžová

OPLECHOVÁNÍ ČELA BALKÓNU

- antracitově šedá RAL 7016

|   |
|---|
| <b>Projekt:</b><br>ZÁKLADNÍ ŠKOLA FORMANSKÁ<br>Výstavba základní školy a jejího zázemí<br>ul. Formanská, 149 00 Praha 4 - Újezd u Průhonice<br>parc. č. 670/8, k.ú. Újezd u Průhonice |
| <b>Stavebník:</b><br>Úřad městské části Praha - Újezd<br>Kateřinské náměstí 465/1, 149 00 Praha 4 - Újezd u Průhonice<br>IČO: 002 41 784  |

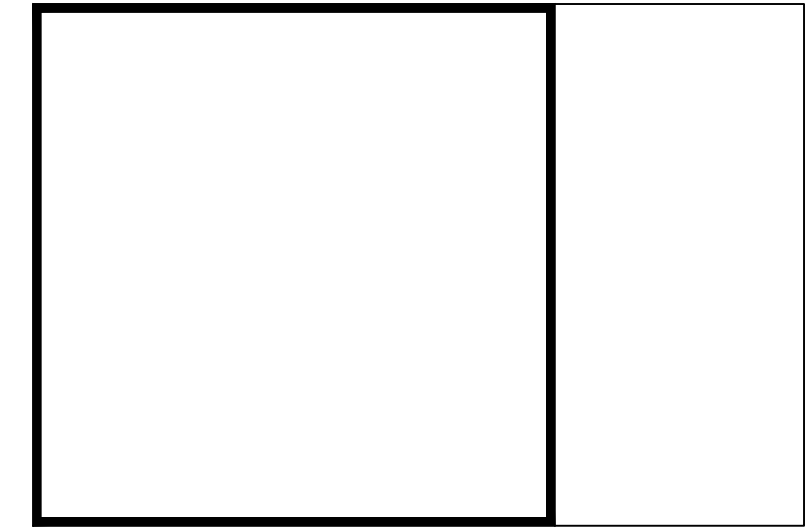

|   |                                |
|---|--------------------------------|
| <b>Generální projektant:</b><br>ARCHITECTURE INTERIOR PROJECT<br>PROJEKTOVÁ KANCELÁŘ ING.ARCH. J. KAČER & ING. Z. JÄGER<br>Pliskařská 2075/7, 143 00 Praha 4<br>Tel/Fax: +420 246 067 617 | <b>Autorizační razítko:</b>    |
| <b>Architekt:</b><br>OLAF studio, s.r.o.<br>Moravská 1687/34, 120 00 Praha 2 - Vinohrady<br>IČO: 278 78 023<br>Ing. arch. Martin Dašek  |                                |
| <b>HIP:</b><br>Ing. Zdeněk Jäger  |                                |
| <b>Zodpovědný projektant:</b><br>Ing. arch. Petra Jankůvová   |                                |
| <b>Projektant profese:</b><br>ARCHITECTURE INTERIOR PROJECT<br>PROJEKTOVÁ KANCELÁŘ ING.ARCH. J. KAČER & ING. Z. JÄGER<br>Pliskařská 2075/7, 143 00 Praha 4<br>Tel/Fax: +420 246 067 617   |                                |
| <b>Vypracoval:</b><br>Ing. Denisa Burianová   | <b>První datum:</b><br>06/2021 |
| <b>Část:</b><br>D. Dokumentace objektů a tech. zařízení<br>SO 01 Základní škola<br>D.1 Architektonicko-stavební řešení  | <b>Aktuální datum:</b>         |
|   | <b>Stupeň:</b> Index:          |
|   | <b>Měřítko:</b> A4:            |
|   | <b>1:200</b> 6                 |
| <b>Název výkresu:</b><br>Pohled - barevné řešení  | <b>Číslo:</b> Paré:<br>17      |