


±0,000 = 290,30 m n.m. Bpv

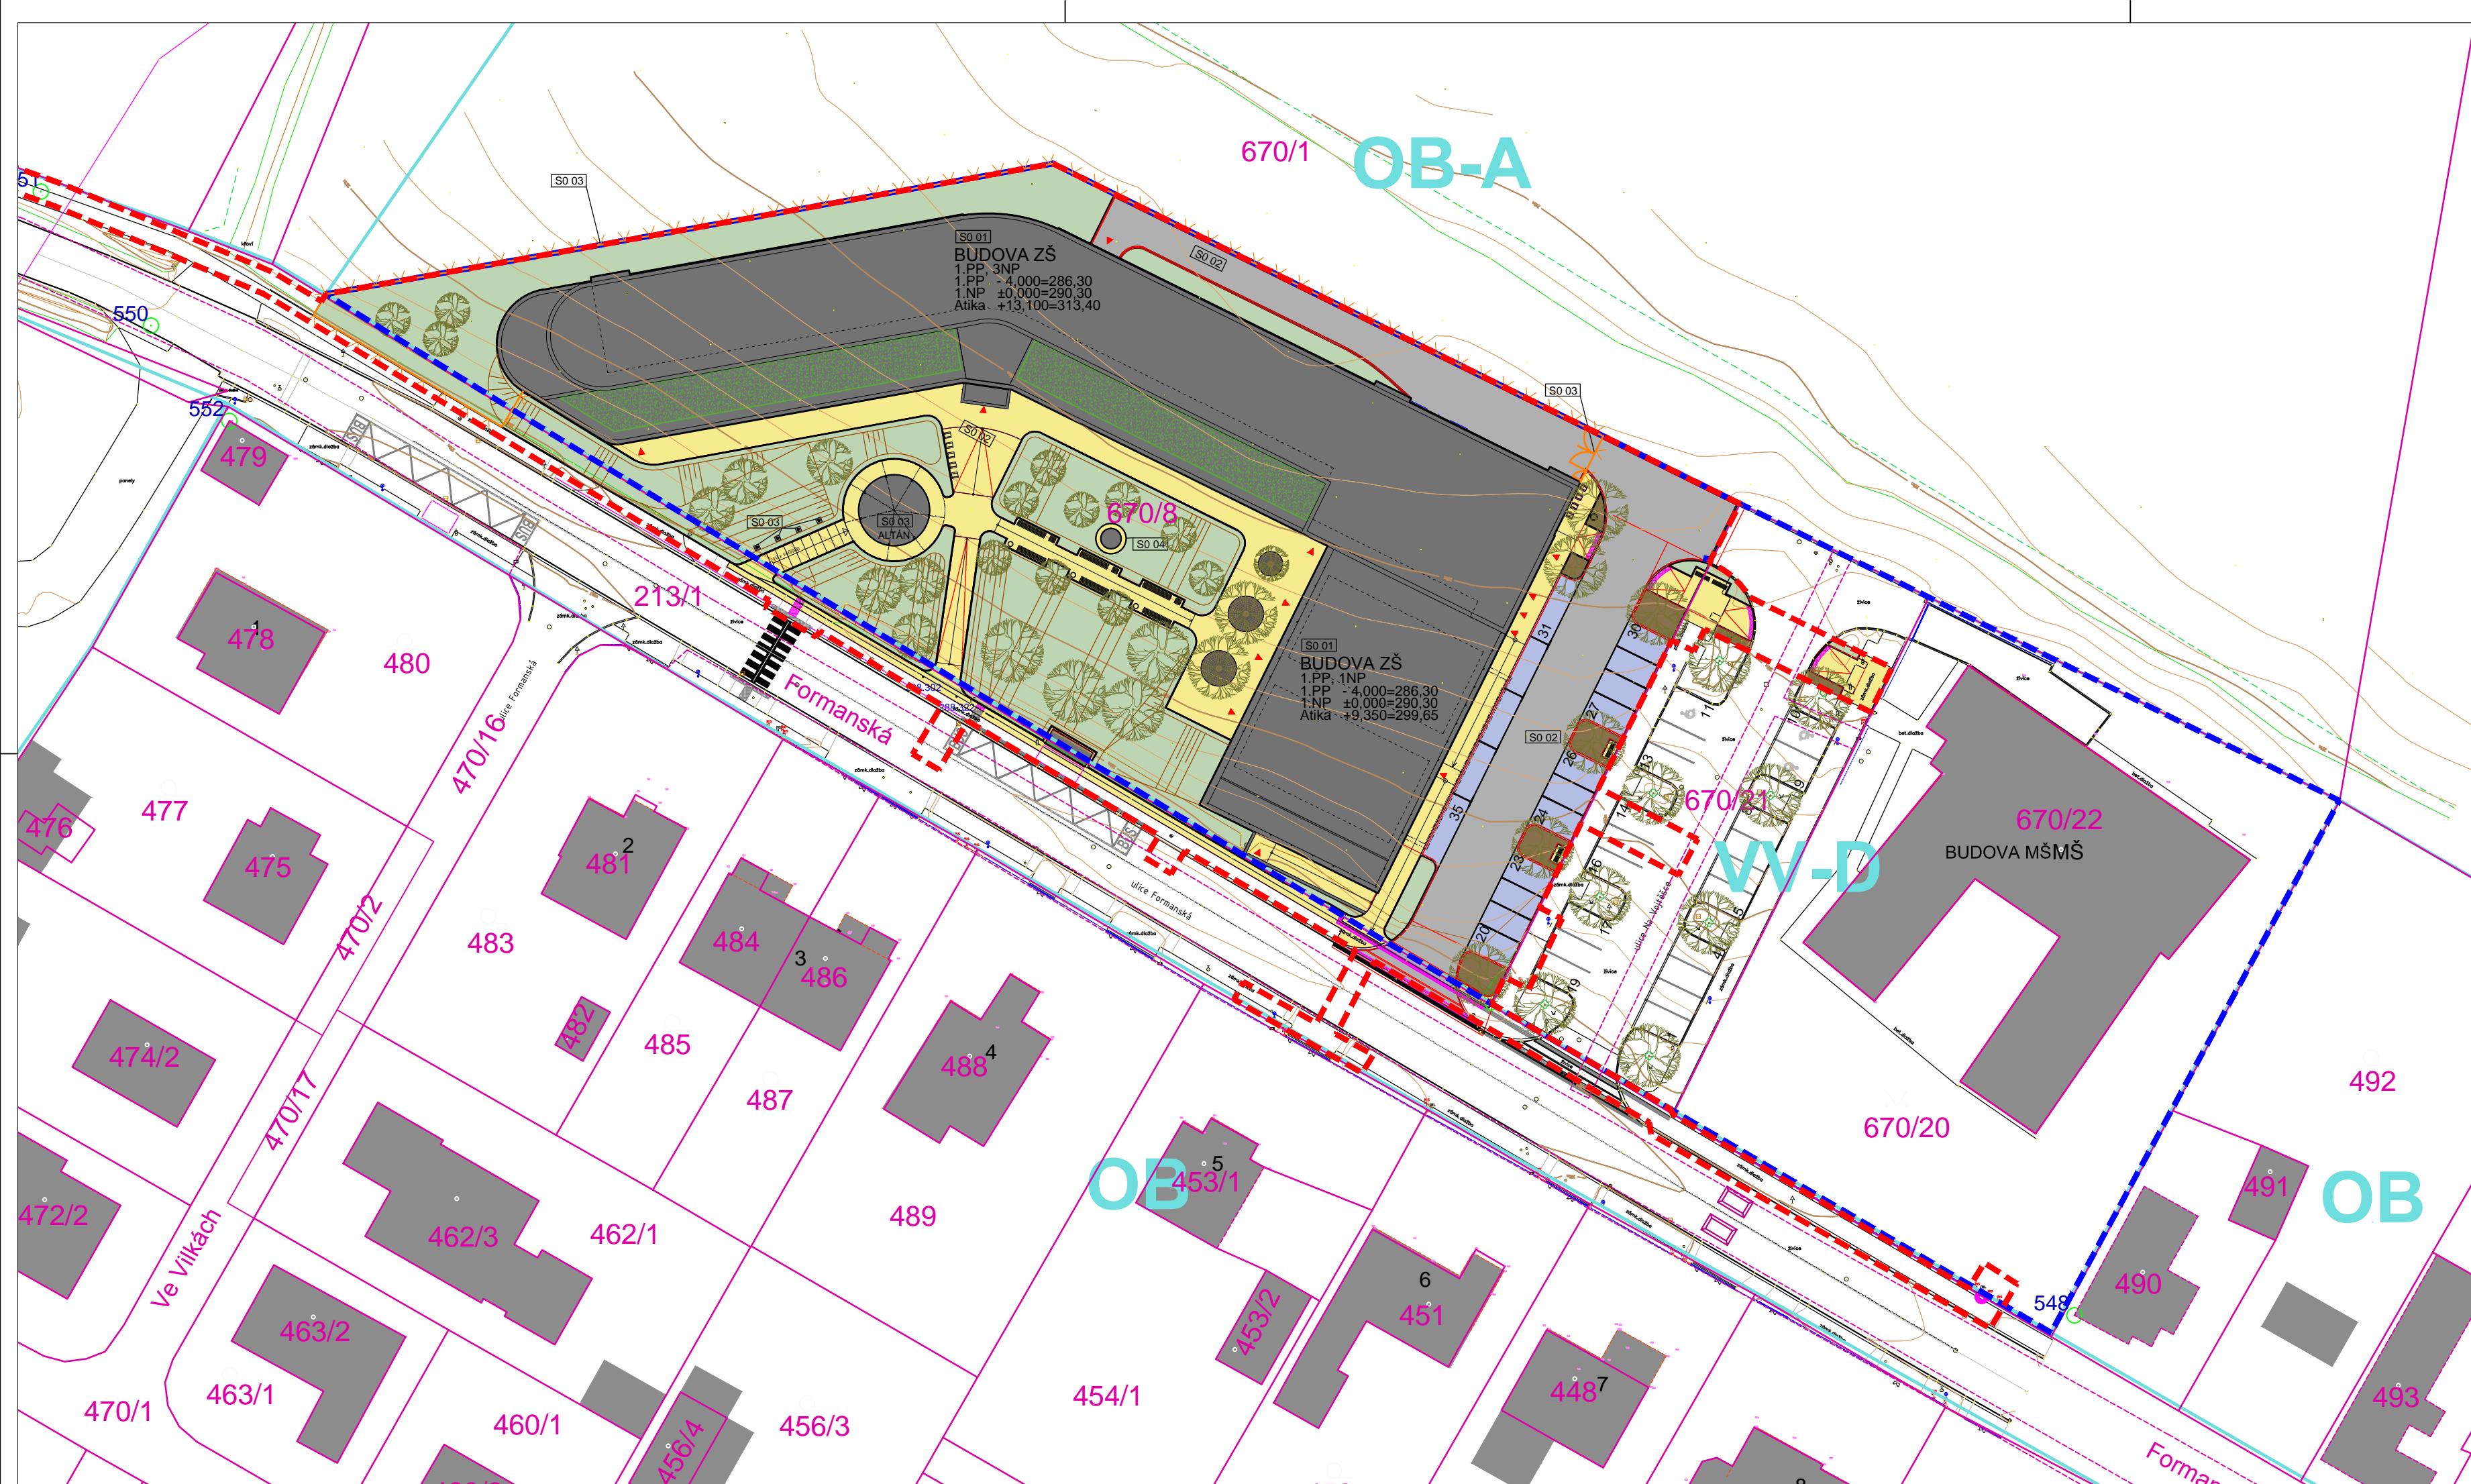

LEGENDA:

- HRANICE KATASTRU NEMOVITOSTÍ
- HRANICE ÚZEMNÍHO PLÁNU
- - - HRANICE ŘEŠENÉHO ÚZEMÍ - MAXIMÁLNÍ ZÁBOR
- - - HRANICE CELÉ ŘEŠENÉ FUNKČNÍ PLOCHY
- NAVRHOVANÉ OBJEKTY - SO01, SO03
- POJÍZDNÉ KOMUNIKACE - ASFALT
- PĚŠÍ KOMUNIKACE - DLAŽBA
- PARKOVACÍ STÁNÍ - DLAŽBA
- STROMY VE ZPEVNĚNÉ PLOŠE
- ZELEŇ NA TERÉNU
- ZELEŇ NA KONSTRUKCI
- OPĚRNÁ STĚNA
- NAVRHOVANÉ STROMY
- STOŽÁR NA VLAJKY
- MOBILIÁŘ
- STOJAN NA KOLA
- ▽▽▽ OPLOCENÍ
- OCHRANNÉ PÁSMO VVN 400 kV


Stavební objekty

- SO 00 Příprava území - HTÚ
- SO 01 Základní škola
- SO 02 Komunikace, zpevněné plochy
- SO 03 Drobná architektura (stožár, brána, altán, mobiliář)
- SO 04 Umělecké dílo
- SO 05 Sadovnické úpravy
- SO 06 Zařízení staveniště (dočasná stavba)

Inženýrské objekty

- IO 07 Připojky, trafostanice
- IO 07.1 Vodovodní přípojka
- IO 07.2 Kanalizační přípojky - splaškové
- IO 07.3 Kanalizační přípojka - dešťová
- IO 07.4 Retenční nádrž, regulační nádrž + akumulace
- IO 07.5 STL plynovodní přípojka
- IO 07.6 Přípojka SEK - realizaci zajišťuje správce sítě Cetin, a.s.
- IO 07.7 Přípojka VN 22 kV - realizaci zajišťuje správce sítě PREdI, a.s.
- IO 07.8 Přípojka 1 kV - realizaci zajišťuje správce sítě PREdI, a.s.
- IO 07.9 Trafostanice 22/0,4 kV - realizaci zajišťuje spr. sítě PREdI, a.s.
- IO 08 Veřejné osvětlení

Projekt: ZÁKLADNÍ ŠKOLA FORMANSKÁ Výstavba základní školy a jejího zázemí ul. Formanská, 149 00 Praha 4 - Újezd u Průhonice parc. č. 670/8, k.ú. Újezd u Průhonice
Stavebník: Úřad městské části Praha - Újezd Kateřinské náměstí 465/1, 149 00 Praha 4 - Újezd u Průhonice IČO: 002 41 784

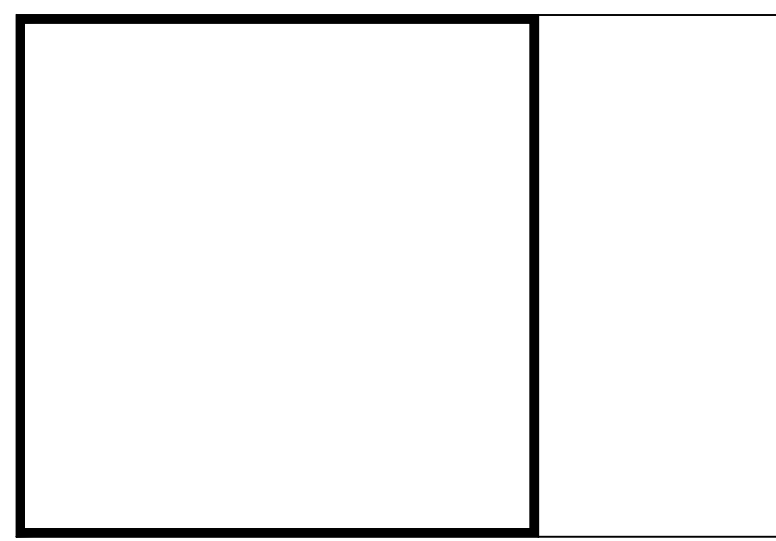

Generální projektant: ARCHITECTURE INTERIOR PROJECT PROJEKTOVÁ KANCELÁŘ ING.ARCH. J. KAČER & ING. Z. JÄGER Piskařská 2075/7, 143 00 Praha 4 Tel/Fax: +420 246 067 617	Autorizační razítko:
Architekt: Ing. arch. Jaroslav Kačer Ing. arch. Miroslav Polák Ing. arch. Karolína Křestanová Ing. arch. Petra Hospodářská	
HIP: Ing. Zdeněk Jäger	
Zodpovědný projektant: Ing. Zdeněk Jäger	
Projektant profese: ARCHITECTURE INTERIOR PROJECT PROJEKTOVÁ KANCELÁŘ ING.ARCH. J. KAČER & ING. Z. JÄGER Piskařská 2075/7, 143 00 Praha 4 Tel/Fax: +420 246 067 617	
Vypracoval: Ing. Arch. Jakub Fišera	První datum: 06/2021
Část: C. Situační výkresy	Aktuální datum:
	Stupeň: Index:
	DUR+DSP
	Měřítko: A4:
	1:500 4
Název výkresu: Architektonická situace	Číslo: Paré: C.4.5