



POLICIE ČESKÉ REPUBLIKY

KRAJSKÉ ŘEDITELSTVÍ POLICIE HLAVNÍHO MĚSTA PRAHY

Odbor služby dopravní policie



Pomáhat a chránit

Č. j. KRPA-225264-1/ČJ-2021-0000DŽ

Praha 29. září 2021

Počet listů: 1

Přílohy: 6/PD

SPS správa nemovitostí s. r. o.
Tereza Gosmanová
Pod Višňovkou 1661/35
140 00 Praha 4

„Základní škola Formanská“ - závazné stanovisko k připojení pozemní komunikace k místní komunikaci a vyjádření k projektové dokumentaci pro společné územní a stavební řízení

K žádosti ze dne 26.8.2021

Předložená projektová dokumentace (*stupeň DUR/DSP, 6/2021*) řeší novostavbu základní školy a jejího zázemí vč. parkových úprav přilehlého pozemku, nových areálových pěších a pojezdových komunikací a rozšíření stávající parkovací plochy na pozemcích č. parc. 213/1, 214/404, 217/405, 670/8, 670/20 a 670/21, k. ú. Újezd u Průhonic.

I. Závazné stanovisko k připojení pozemní komunikace na místní komunikaci:

Policie ČR, Krajské ředitelství policie hl. m. Prahy, Odbor služby dopravní policie jako orgán státní správy ve věcech bezpečnosti a plynulosti provozu obdržel žádost o souhlas s připojením pozemní komunikace na místní komunikaci:

Komunikace: Formanská (č. parc. 213/1)

Č. parc. připojované komunikace: 670/8, k. ú. Újezd u Průhonic

Stavebník: ÚMČ Praha – Újezd, Kateřinské náměstí 465/1, 149 00 Praha 4 – Újezd u Průhonic

Závazná část:

Policie ČR, Krajské ředitelství policie hl. m. Prahy, Odbor služby dopravní policie jako orgán státní správy ve věcech bezpečnosti a plynulosti provozu a dotčený orgán ve smyslu ustanovení §10 odst. 4 písm. a) zákona č. 13/1997 Sb., o pozemních komunikacích, v platném znění, a v pozici dotčeného orgánu ve smyslu § 136 zákona č. 500/2004 Sb., správní řád, v platném znění (dále jen „správní řád“) vydává **souhlasné stanovisko** k výše uvedenému připojení pozemní komunikace k místní komunikaci.

JHODA SORIG


1/3
www.policie.cz

Kongresová 1666/2
140 00 Praha 4

Tel.: +420 974 825 689

Datová schránka: rkiai5y

Email: krpa.ospd.odi.podatelna@pcr.cz



Pomáhat a chránit

POLICIE ČESKÉ REPUBLIKY

KRAJSKÉ ŘEDITELSTVÍ POLICIE HLAVNÍHO MĚSTA PRAHY

Odbor služby dopravní policie

Toto stanovisko je vydáváno za předpokladu splnění následujících podmínek:

- připojení bude situováno a provedeno dle námi potvrzené situace, která je nedílnou součástí tohoto stanoviska,
- v rozhledových polích připojení nesmí být ani v budoucnu umístěny žádné překážky vyšší než 0,75m nad úroveň jízdního pruhu, pásu i sjezdu. Přípustné jsou ojedinělé překážky o šířce do 0,15m a ve vzájemné vzdálenosti větší než 10m (VO, dopravní značení, strom, apod.),
- pokud dojde v souvislosti s výstavbou k omezení provozu na komunikaci, požadujeme předložit k odsouhlasení návrh dopravně inženýrských opatření nejpozději 30 dní před předpokládaným zahájením prací, prostřednictvím příslušného silničního správního úřadu.

Odůvodnění:

Byla posouzena předložená projektová dokumentace a provedeno místní šetření. Dostatečné rozhledové poměry jsou doloženy zákresem rozhledových trojúhelníků dle ČSN 73 6102 pro rychlost 30km/hod, bezkolizní vjezd a výjezd je ověřen zákresem vlečné křivky osobního automobilu. Na základě těchto podkladů konstatujeme, že předložený návrh odpovídá obecným požadavkům na bezpečnost a plynulost provozu na pozemních komunikacích (za předpokladu dodržení podmínek uvedených v závazné části tohoto stanoviska).

Poučení:

Toto je závazné stanovisko ve smyslu § 149 zákona č. 500/2004 Sb., správní řád, v platném znění a § 4 zákona č. 183/2006 Sb., o územním plánování a stavebním řádu (stavební zákon), v platném znění. Podle § 149 správního řádu není závazné stanovisko samostatným rozhodnutím a nelze se proti němu odvolat. Obsah závazného stanoviska je závazný pro výrokovou část rozhodnutí vydaného podle zvláštních předpisů a to lze napadnout v rámci odvolání proti konečnému rozhodnutí v meritě věci. Toto závazné stanovisko je vydáno pro potřeby silničního správního úřadu.

II. Vyjádření k projektové dokumentaci pro společné územní a stavební řízení:

Policie ČR, Krajské ředitelství policie hl. m. Prahy, Odbor služby dopravní policie, jako orgán státní správy ve věcech bezpečnosti a plynulosti provozu na pozemních komunikacích ve smyslu ustanovení § 1 zákona č. 12/1997 Sb., o bezpečnosti a plynulosti provozu na pozemních komunikacích a dotčený orgán ve smyslu ustanovení § 16 odst. 2 písm. b), zákona č. 13/1997 Sb., o pozemních komunikacích, ve znění pozdějších předpisů, po posouzení předložené projektové dokumentace vydává **souhlasné stanovisko** pro potřeby společného řízení podle § 154 zákona č. 500/2004 Sb., správní řád, v platném znění, za předpokladu dodržení následujících podmínek:

- Parametry realizačního projektu stavby budou v souladu s platnými normami ČSN 73 6110 a ČSN 73 6056 (vč. detailů neobsažených v DUR+DSP).



Pomáhat a chránit

POLICIE ČESKÉ REPUBLIKY

KRAJSKÉ ŘEDITELSTVÍ POLICIE HLAVNÍHO MĚSTA PRAHY


Odbor služby dopravní policie

- Místní úprava provozu bude z důvodu možných legislativních změn popř. změny dopravní situace v lokalitě posouzena až v termínu 30-60 dní před dokončením stavby. K předloženému návrhu za stávajících podmínek nemáme výhrady.
- Bude zajištěn bezpečný pohyb chodců a vozidel v okolí staveniště, projekt oplocení staveniště vč. staveništních výjezdů bude předložen k odsouhlasení (oplocení staveniště bude v dostatečném odstupu od komunikace a nebude zasahovat do rozhledových polí křižovatek a přechodů pro chodce).
- Případné návrhy dopravně inženýrských opatření pro jednotlivé etapy výstavby požadujeme předkládat k odsouhlasení vždy nejpozději 30 dní před předpokládaným zahájením prostřednictvím příslušného silničního správního úřadu.

Na základě prostudování předložené dokumentace a provedení místního šetření bylo zjištěno, že předložený návrh při splnění uvedených podmínek odpovídá obecným požadavkům na bezpečnost a plynulost provozu na pozemních komunikacích.





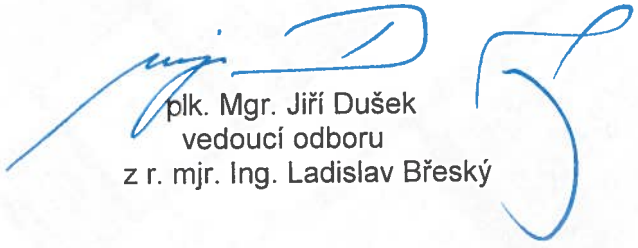






V příloze vracíme předloženou dokumentaci.

Vyřizuje: kpt. Ing. Voříšková, tel. 974 825 675




plk. Mgr. Jiří Dušek
vedoucí odboru
z r. mjr. Ing. Ladislav Břeský

LEGENDA:

-  NAVROVANÉ HRANY
-  NAVROVANÉ VODOROVNÉ DOPRAVNÍ ZNAČENÍ
-  VOZOVKA A PARKOVACÍ STÁNÍ - ASFALT
-  DOPLŇNÍ KONSTRUKCE VOZOVKY - ASFALT
-  CHODNÍKY - BETONOVÁ DLAŽBA
-  VARNÉ A SIGNÁLNÍ PÁSY - RELIÉFNÍ DLAŽBA
-  UMĚLÁ VODÍCÍ LIE - DRÁŽKOVANÁ DLAŽBA
-  ZATRAVNĚNÉ PLOCHY
-  ODVODŇOVACÍ ŽLABY
-  ULIČNÍ VPUST
-  NAVROVANÉ VÝŠKY

228.52

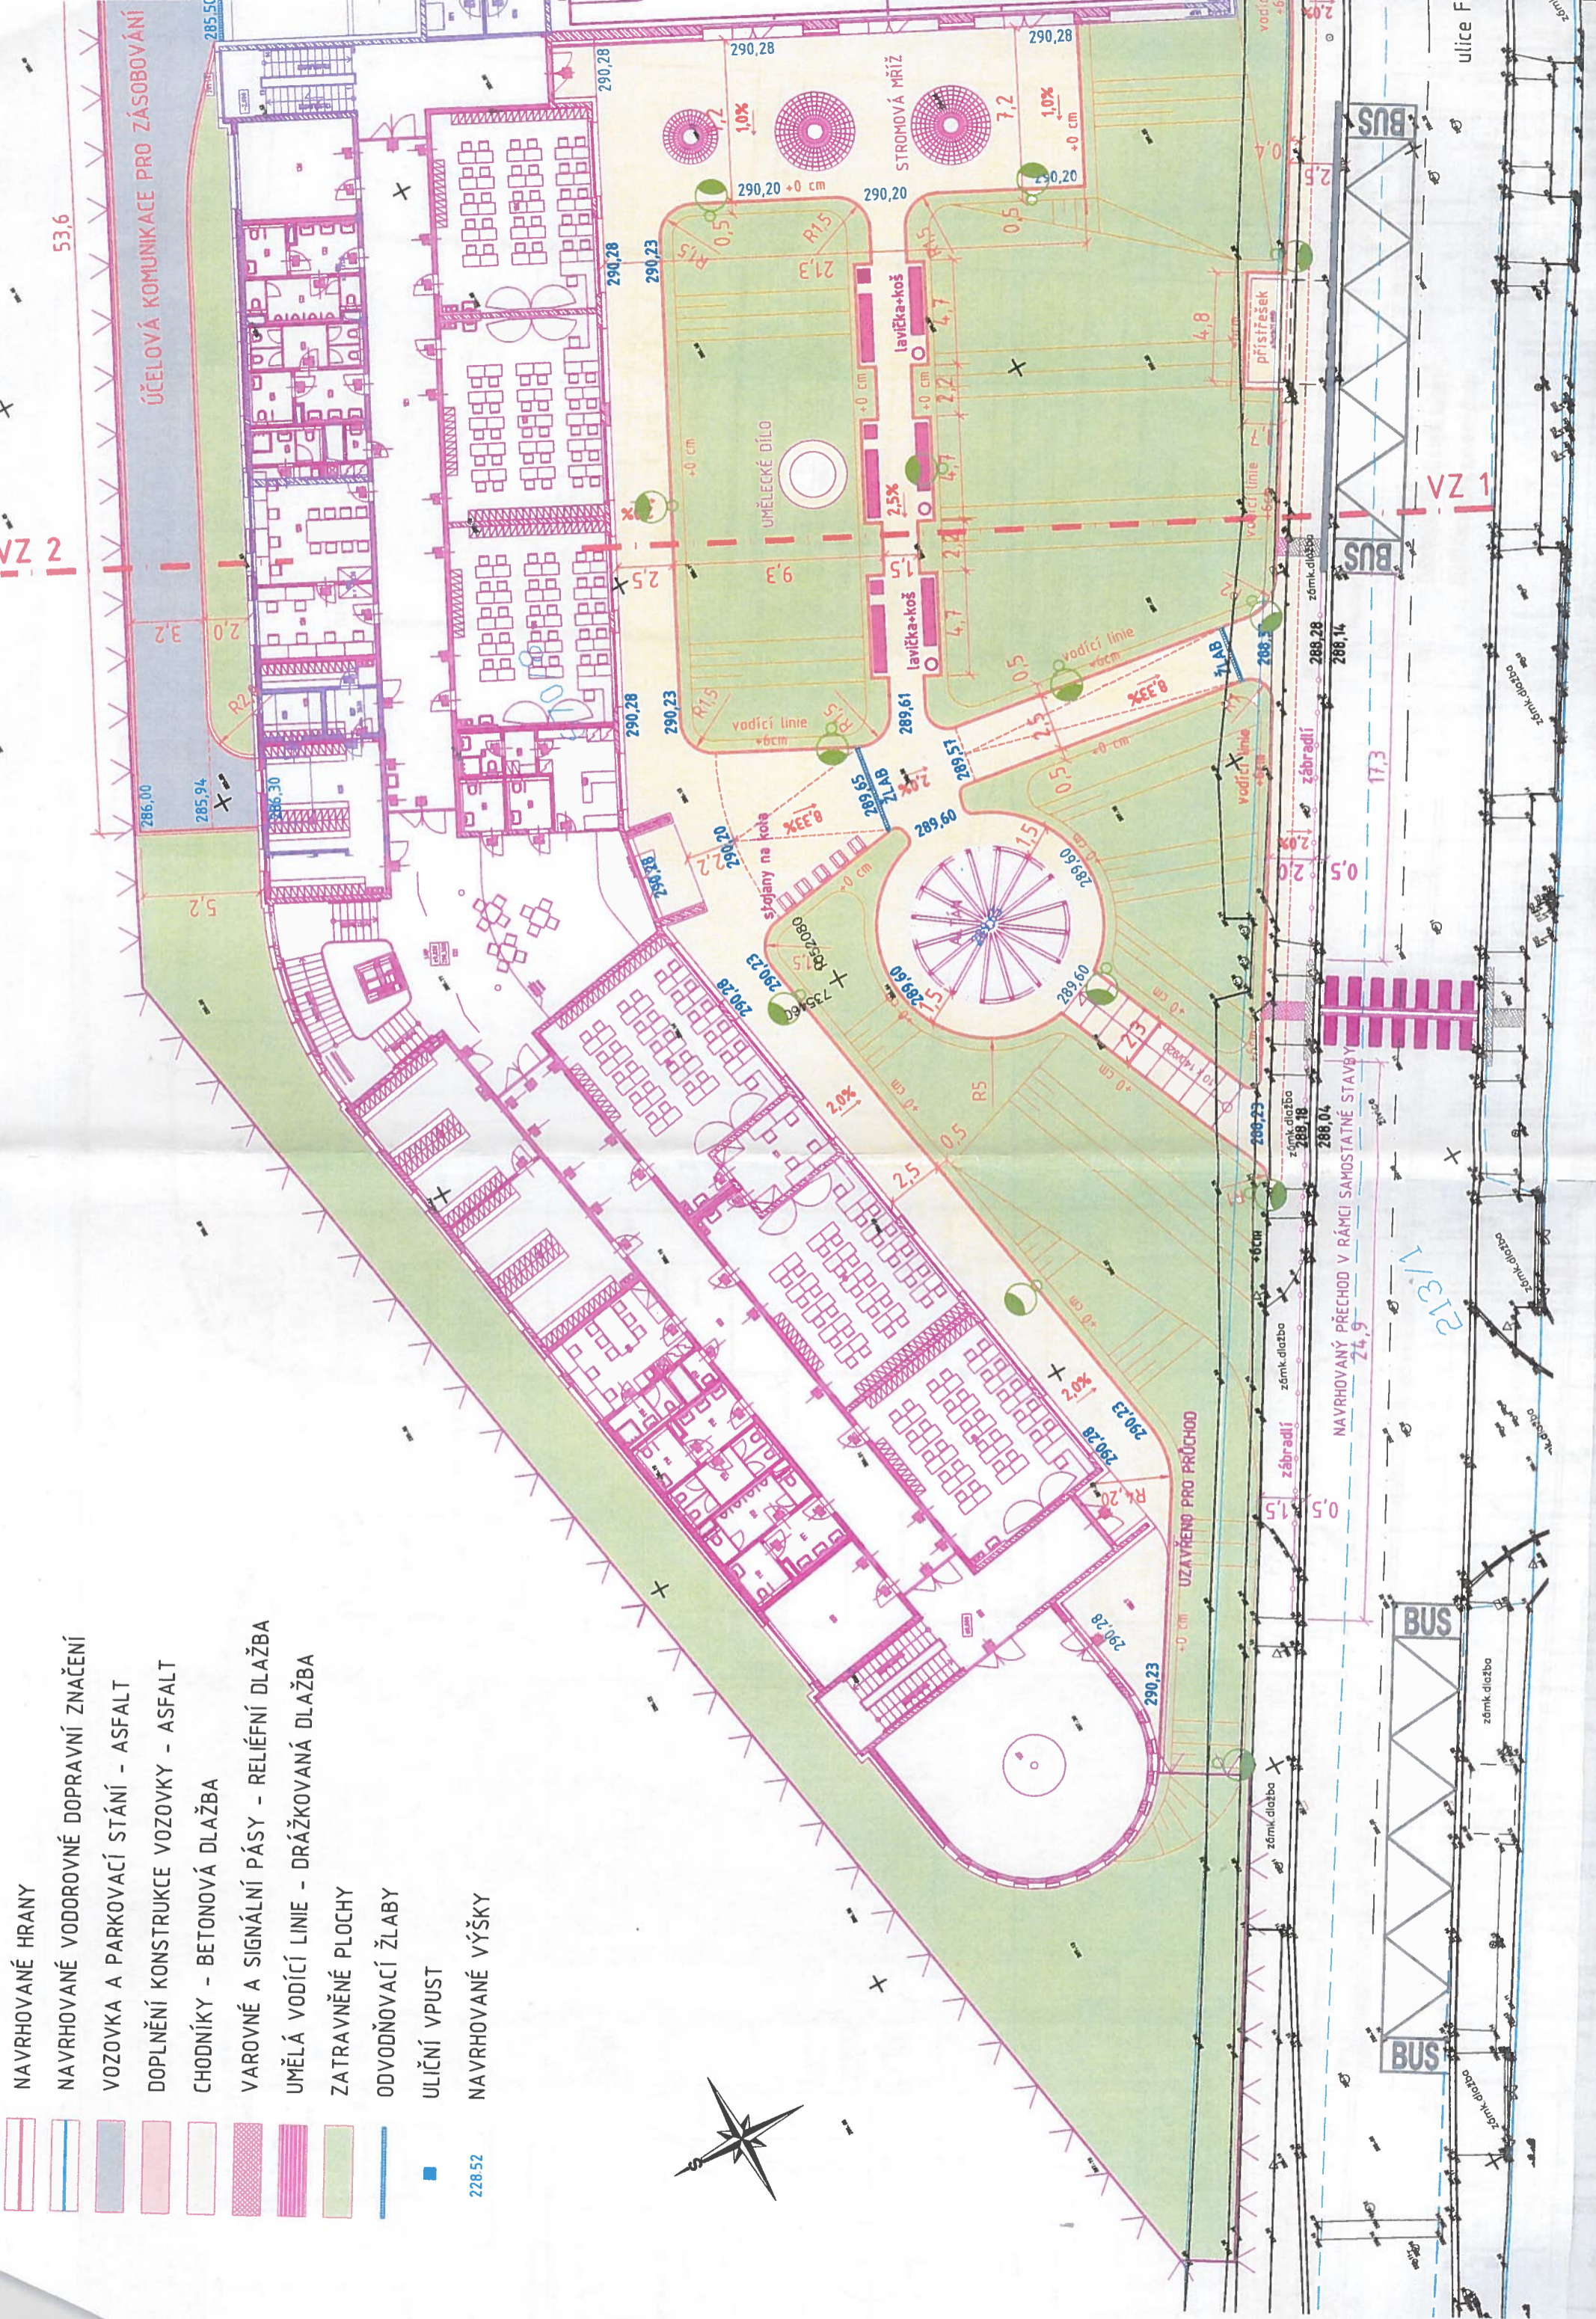

ÚČELOVÁ KOMUNIKACE PRO ZÁSBOVÁNÍ

NAVROVANÝ PŘECHOD V RÁMCI SAMOSTATNÉ STAVBY

VZ 1

ulice Fc

±0,000 = 290,30 m n.m. Bpv

Projekt:

ZÁKLADNÍ ŠKOLA FORMANSKÁ

Výstavba základní školy a jejího zázemí
ul. Formanská, 149 00 Praha 4 - Újezd u Průhonice
parc. č. 670/08, k.ú. Újezd u Průhonice

Stavebník:

Úřad městské části Praha - Újezd
Kalefinské náměstí 465/1, 149 00 Praha 4 - Újezd u Průhonice
IČO: 002 41 784

29-09-2021

POLICIE ČESKÉ REPUBLIKY
KRAJSKÉ HEJTMELSTVÍ POLICIE
HLAVNÍHO MĚSTA PRAHY
ODSTAVENÍ VEJŠNÍ POLICIE 11
ODSTAVENÍ KAPITÁNIHO INŽENÝRSTVÍ
141 50 PRAHA 4, KONGRESOVÁ 2

Příloha č. 1 k písemnému stanovisku čj.
KRAPA-225 264-1/ČJ-2021-0000DZ

Počet listů: 1

plk. Mgr. Jiří Dušek
z.r. kpt. Ing. Hekera Voříšková

Generální projektant:

ARCHITECTURE INTERIOR PROJECT
PROJEKTOVÁ KANCELÁŘ ING. ARCH. J. KAČER & ING. Z. JÄGER
Pískavská 2075/7, 143 00 Praha 4
Tel/Fax: +420 246 067 617

Architekt:

OLAF studio, s.r.o.
Moravská 1687/34, 120 00 Praha 2 - Vinohrady
IČO: 278 78 023
Ing. arch. Martin Dašek

HIP:

Ing. Zdeněk Jäger

Zodpovědný projektant

Vít Křepínský

Projektant profese

PRINKOM spol. s r.o.
Za Zrcadlem 149, 251 01 Babice
IČO: 04594932
Vít Křepínský - ČKAIT 0014316

Vypracoval:

Vít Křepínský

Část:

D. Dokumentace objektů a tech. zařízení
SO 02 Komunikace, zpevněné plochy

Název výkresu:

Číslo:

1:250

Měřítko: A4:

DUR/DSP

Stupeň: Index:

06/2021

Prvotní datum:

Aktuální datum:

