



DIO záboru pro stavební úpravy komunikace
Průhonice, Kunratická (III/0037) - výkr. č. 6

Legenda:

-  Stávající dopravní značení
-  Přechodné dopravní značení
-  Zábor komunikace

 05.05.2022



 Police České republiky
 Krajské ředitelství policie hl. m. Prahy
 Odbor služby dopravní policie
 140 00 Praha 4, Kongresová 2

Č.j. KRPA-128 581-3 /ČJ-20 22-000002
 Dne: 20-06-2022 pik. Mgr. Jiří Dušek
 vedoucí odboru
 z.r. ppl. ing. Helena Voříšková

Souhlasné stanovisko ve smyslu §77 odst. 1 c) a 2 b), z.č. 361/2000 Sb.



IP22 "PRUJEZD ROZKOŠ SMĚR PRUHNICE UZAVŘE"
 IS11b "VESTEC"

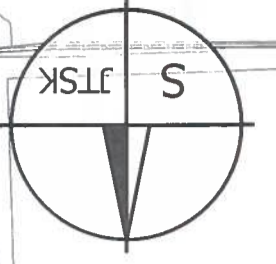


0 50 m 1 : 2 000

18.04.2021



- Legenda:**
- Stávající dopravní značení
 - Prechodné dopravní značení
 - Zábor komunikace

DIO záboru pro stavební úpravy komunikace Průhonice, Kunratická (III/0037) - výkr. č. 7

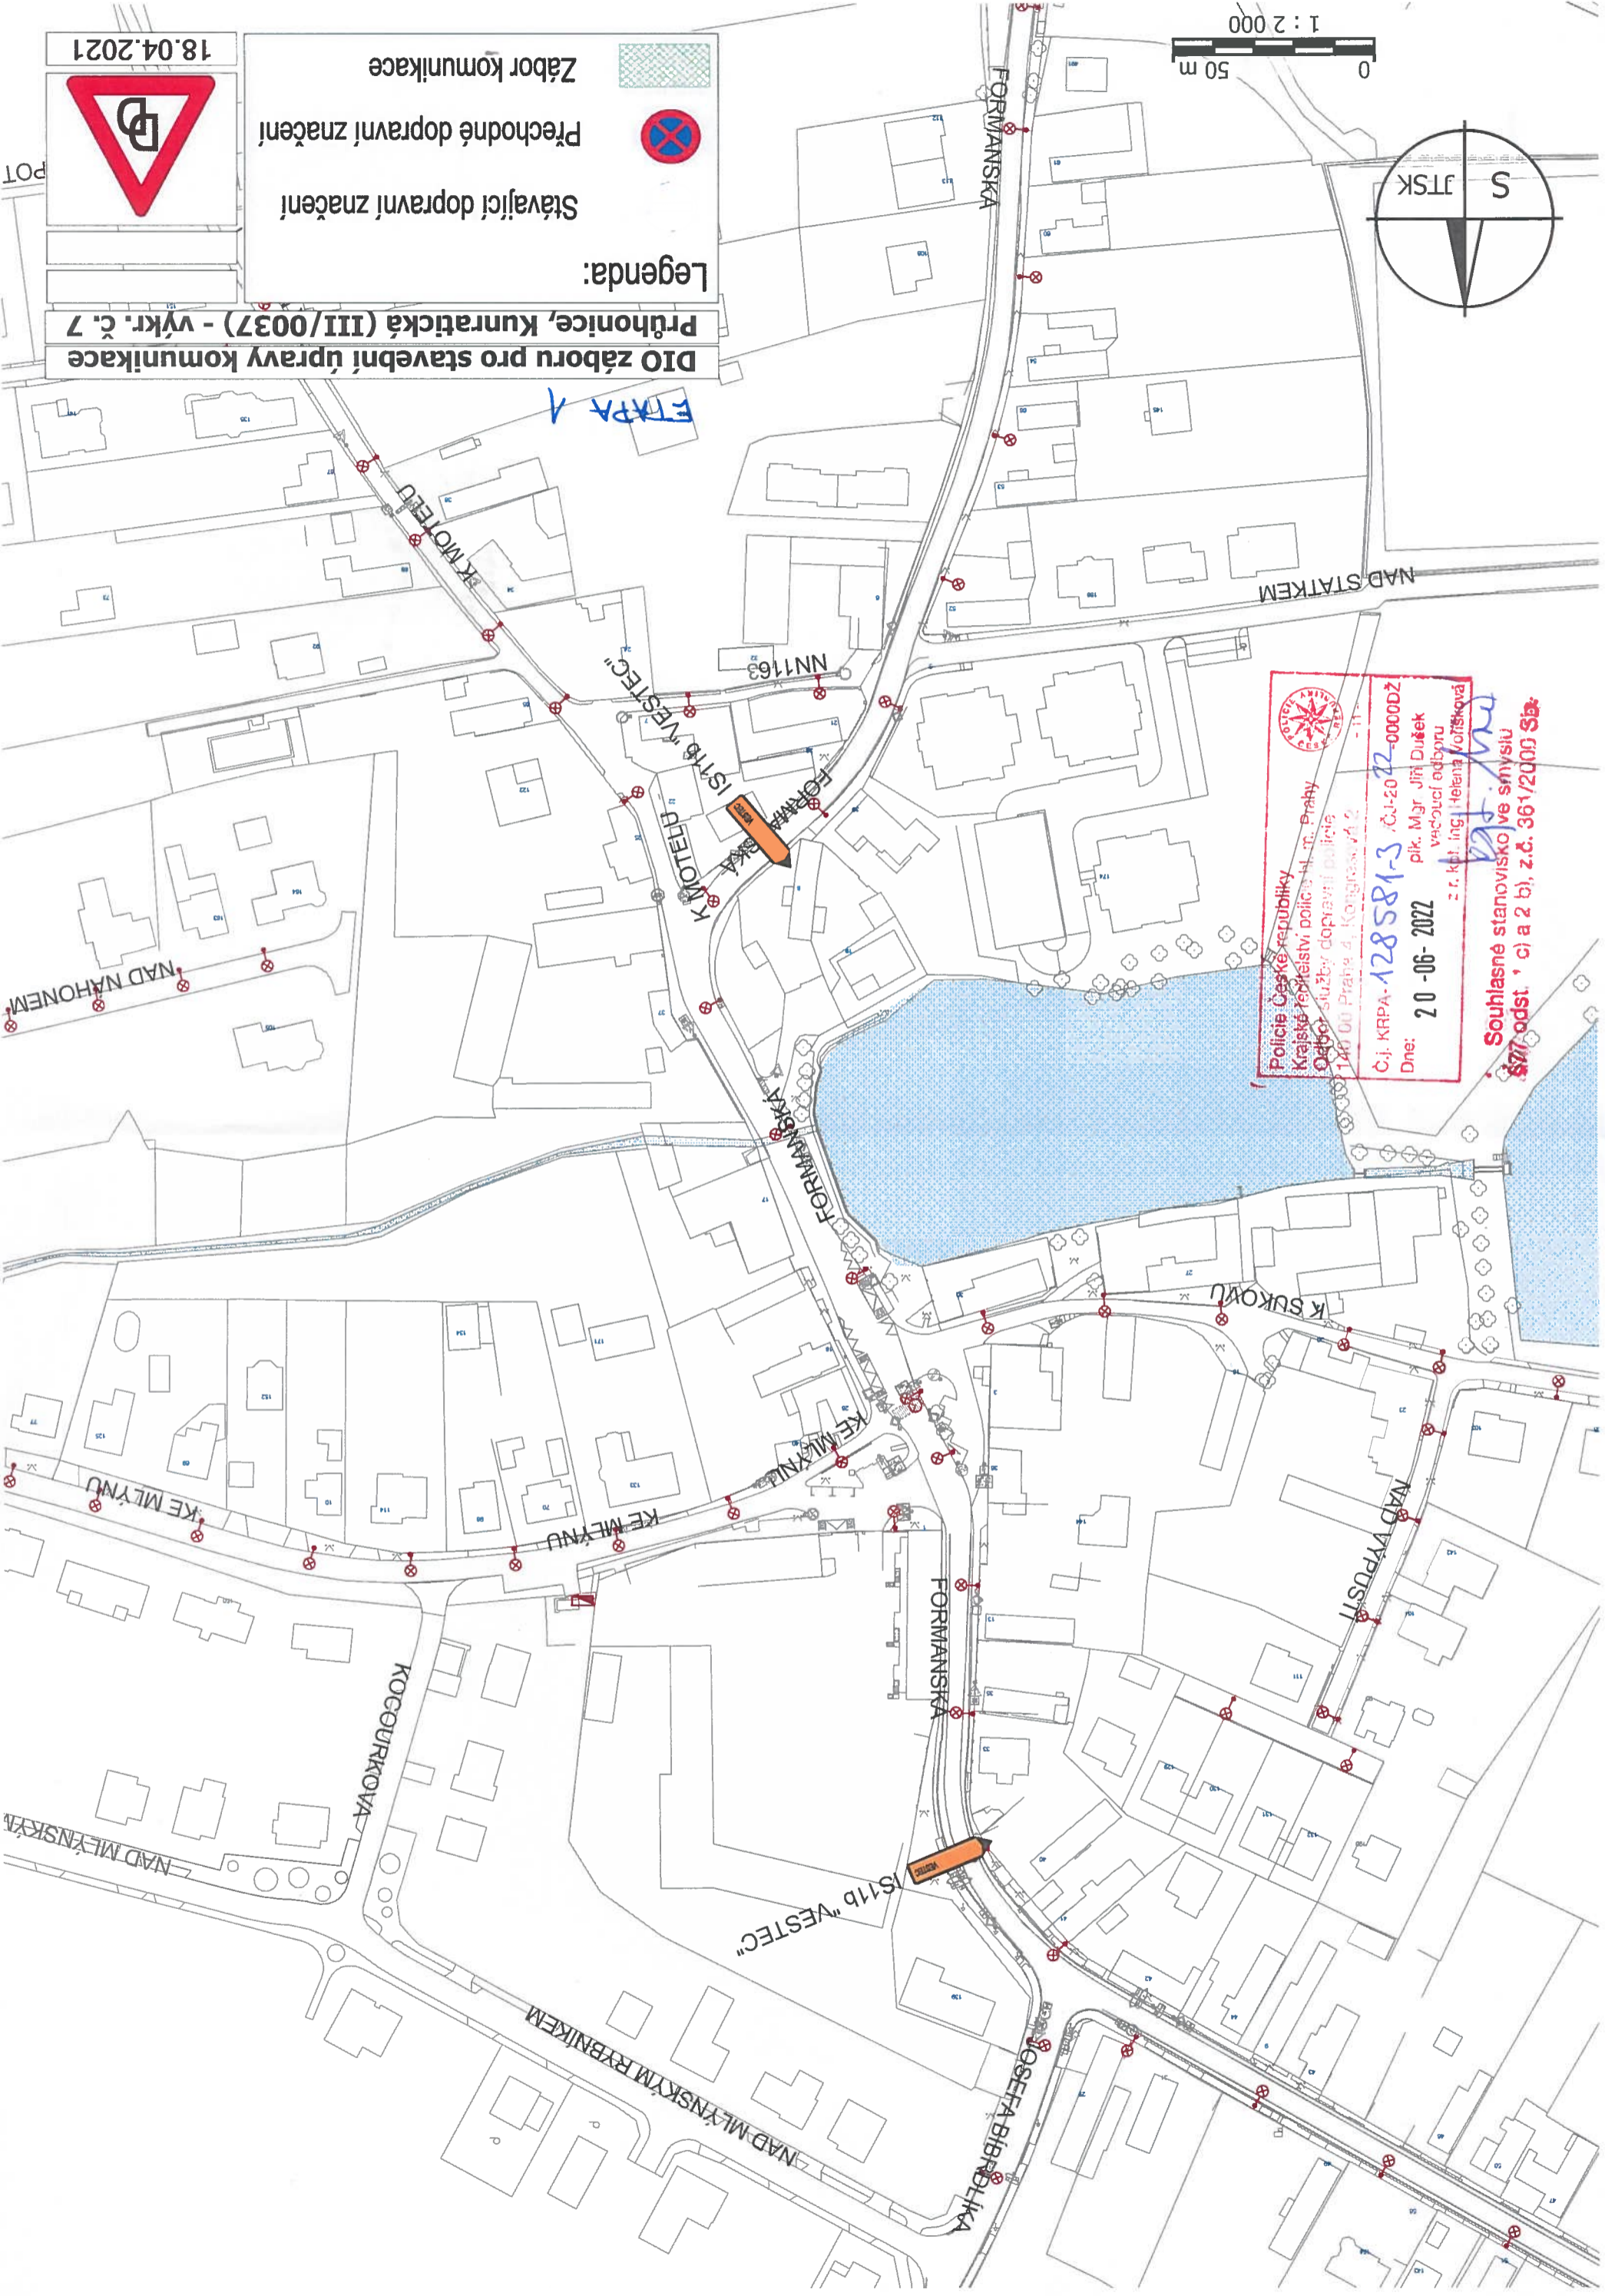


Policie České republiky
Krajské ředitelství policie hl. m. Prahy
Oddělení služby dopravní policie
120 00 Praha 4, Kongresová 42

Č.j. KRPA-1285813, Č.j.-20-0000DZ
Dne: 20-06-2022
plk. Mgr. Jiří Dušek
vešoucí odboru
z r. kpt. ing. Helena Voršíšková

Souhlasné stanovisko ve smyslu § 77 odst. 1 c) a 2 b), z.č. 361/2000 Sb.

Policie České republiky
 Krajské ředitelství policie hl. m. Prahy
 Odbor služby dopravní policie
 140 00 Praha 4, Křižovatkové 2 - 11 -
 Č.j. K.RPA-128581-3 AÚ-20 22-0000DŽ
 Dne: 20-06-2022 pik. Mgr. Jiří Dušek
 vj. č. učel odboru
 z. č. kpt. Ing. Hájenská/Bořisková
(Handwritten signature)

Souhlasné stanovisko ve smyslu
 §77, odst. 1 c) a 2 b), z.č. 361/2000 Sb.

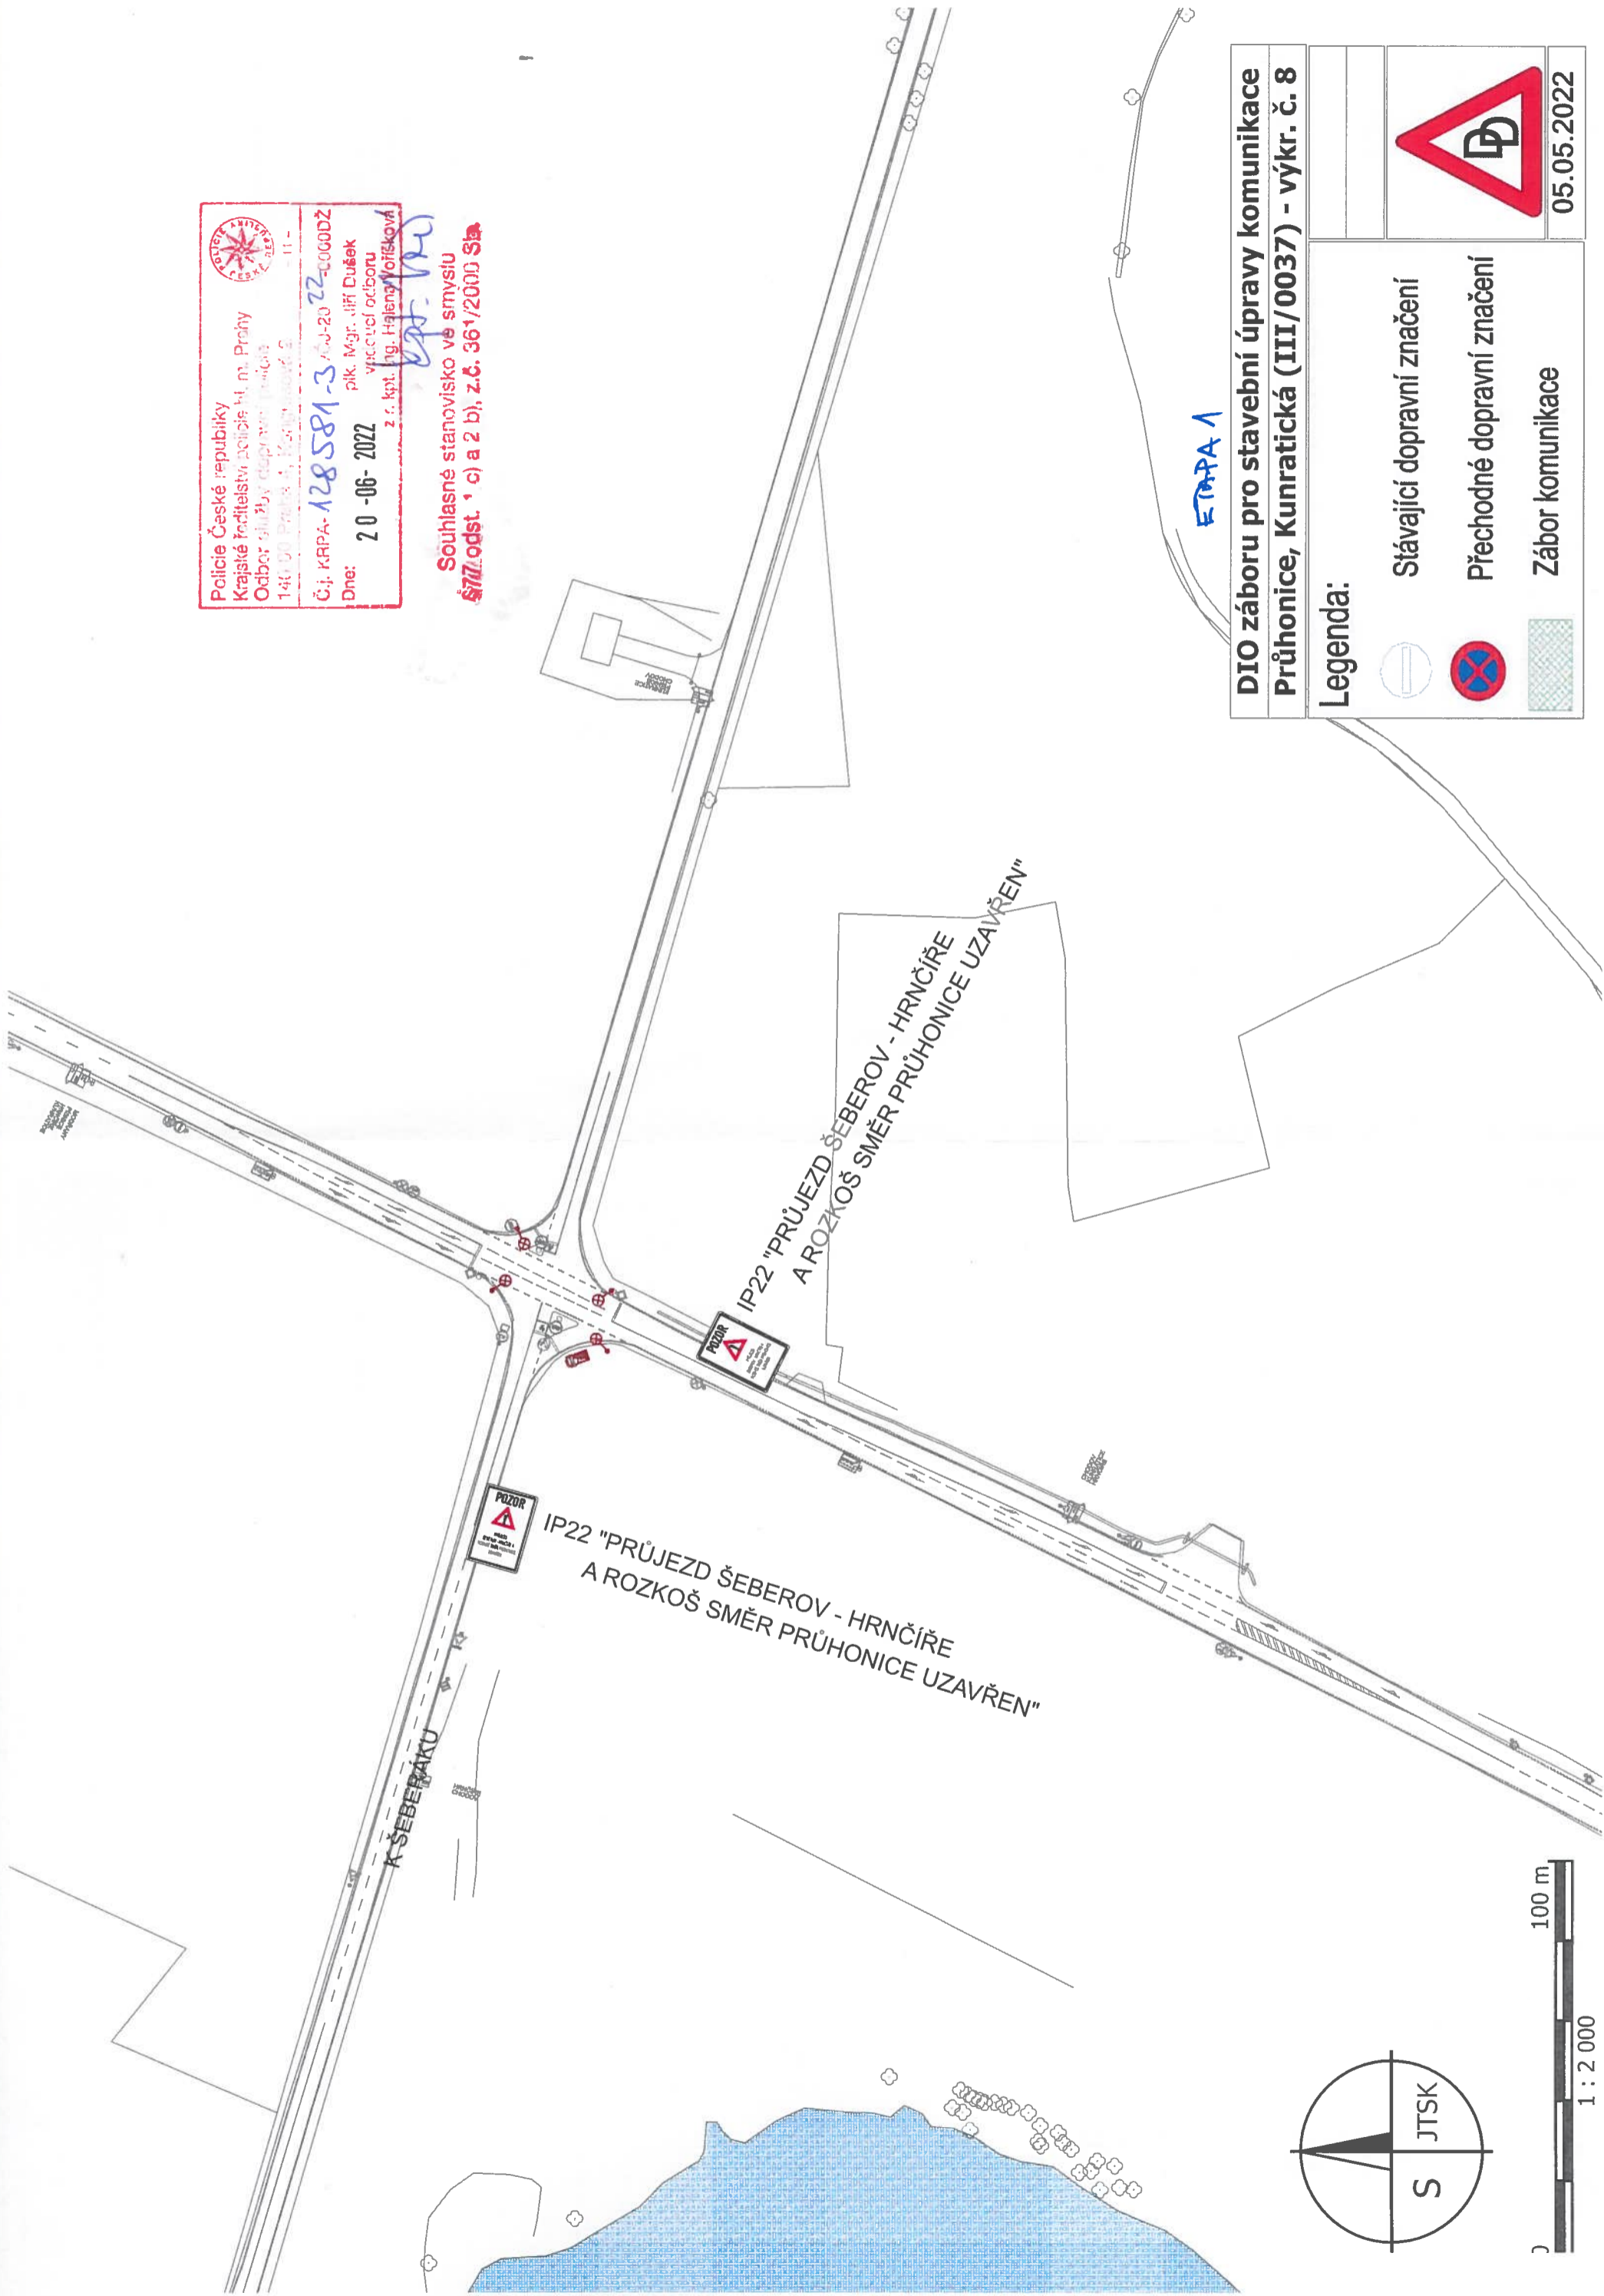

ETAPA 1


**DIO záboru pro stavební úpravy komunikace
 Průhonice, Kunratická (III/0037) - výkr. č. 8**

Legenda:


-  Stávající dopravní značení
-  Přechnodné dopravní značení
-  Zábor komunikace



05.05.2022

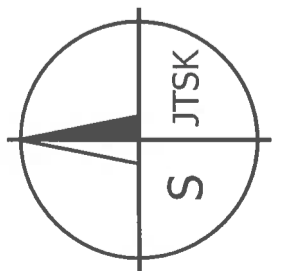

100 m
 1 : 2 000

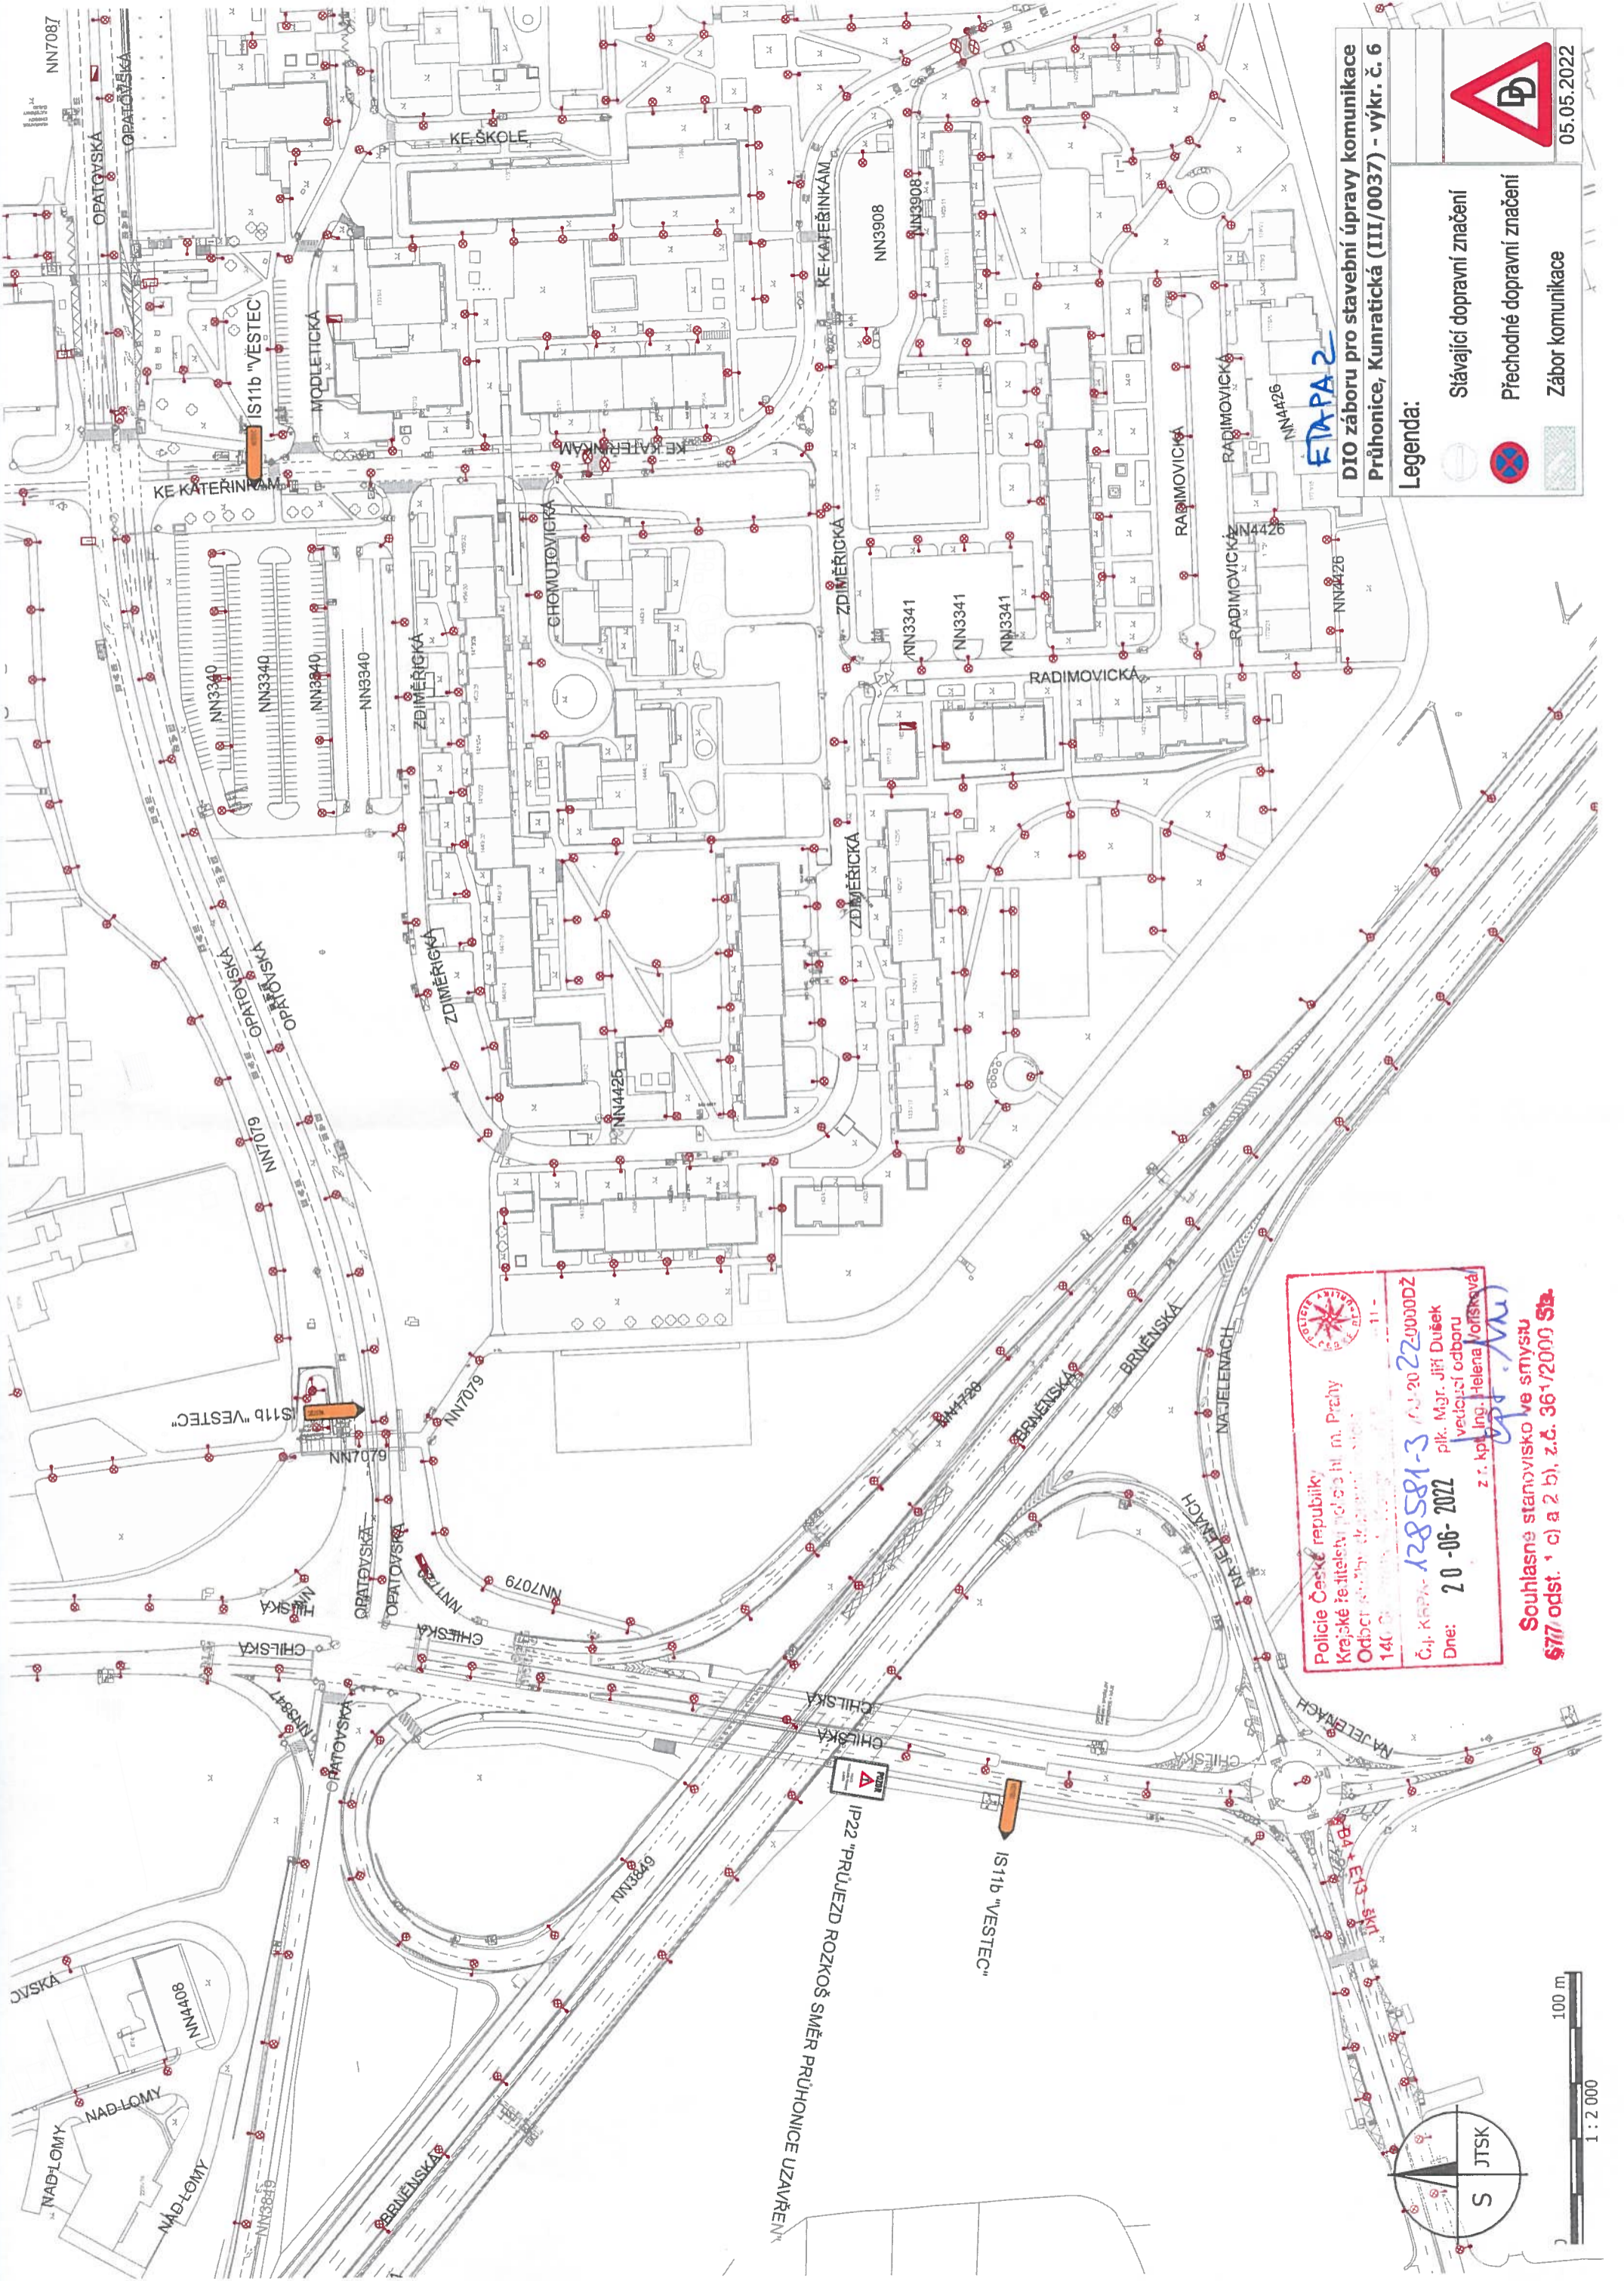


DIO zábor pro stavební úpravy komunikace
Průhonice, Kunratická (III/0037) - výkr. č. 6

- Legenda:**
-  Stávající dopravní značení
 -  Přechodné dopravní značení
 -  Zábor komunikace





05.05.2022




 Policie České republiky
 Krajské ředitelství policie hl. m. Prahy
 Odbor silniční dopravní policie
 146 000 0000
 Č.j. KRPAK-128581-3
 Dne: 20-06-2022
 plk. Mgr. Jiří Dušek
 vedoucí odboru
 z. r. kpl. Jng. Helena Voršková

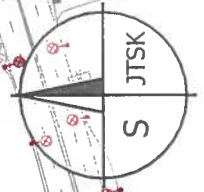


Souhlasné stanovisko ve smyslu
 §77 odst. 1 c) a 2 b), z.č. 361/2000 Sb.

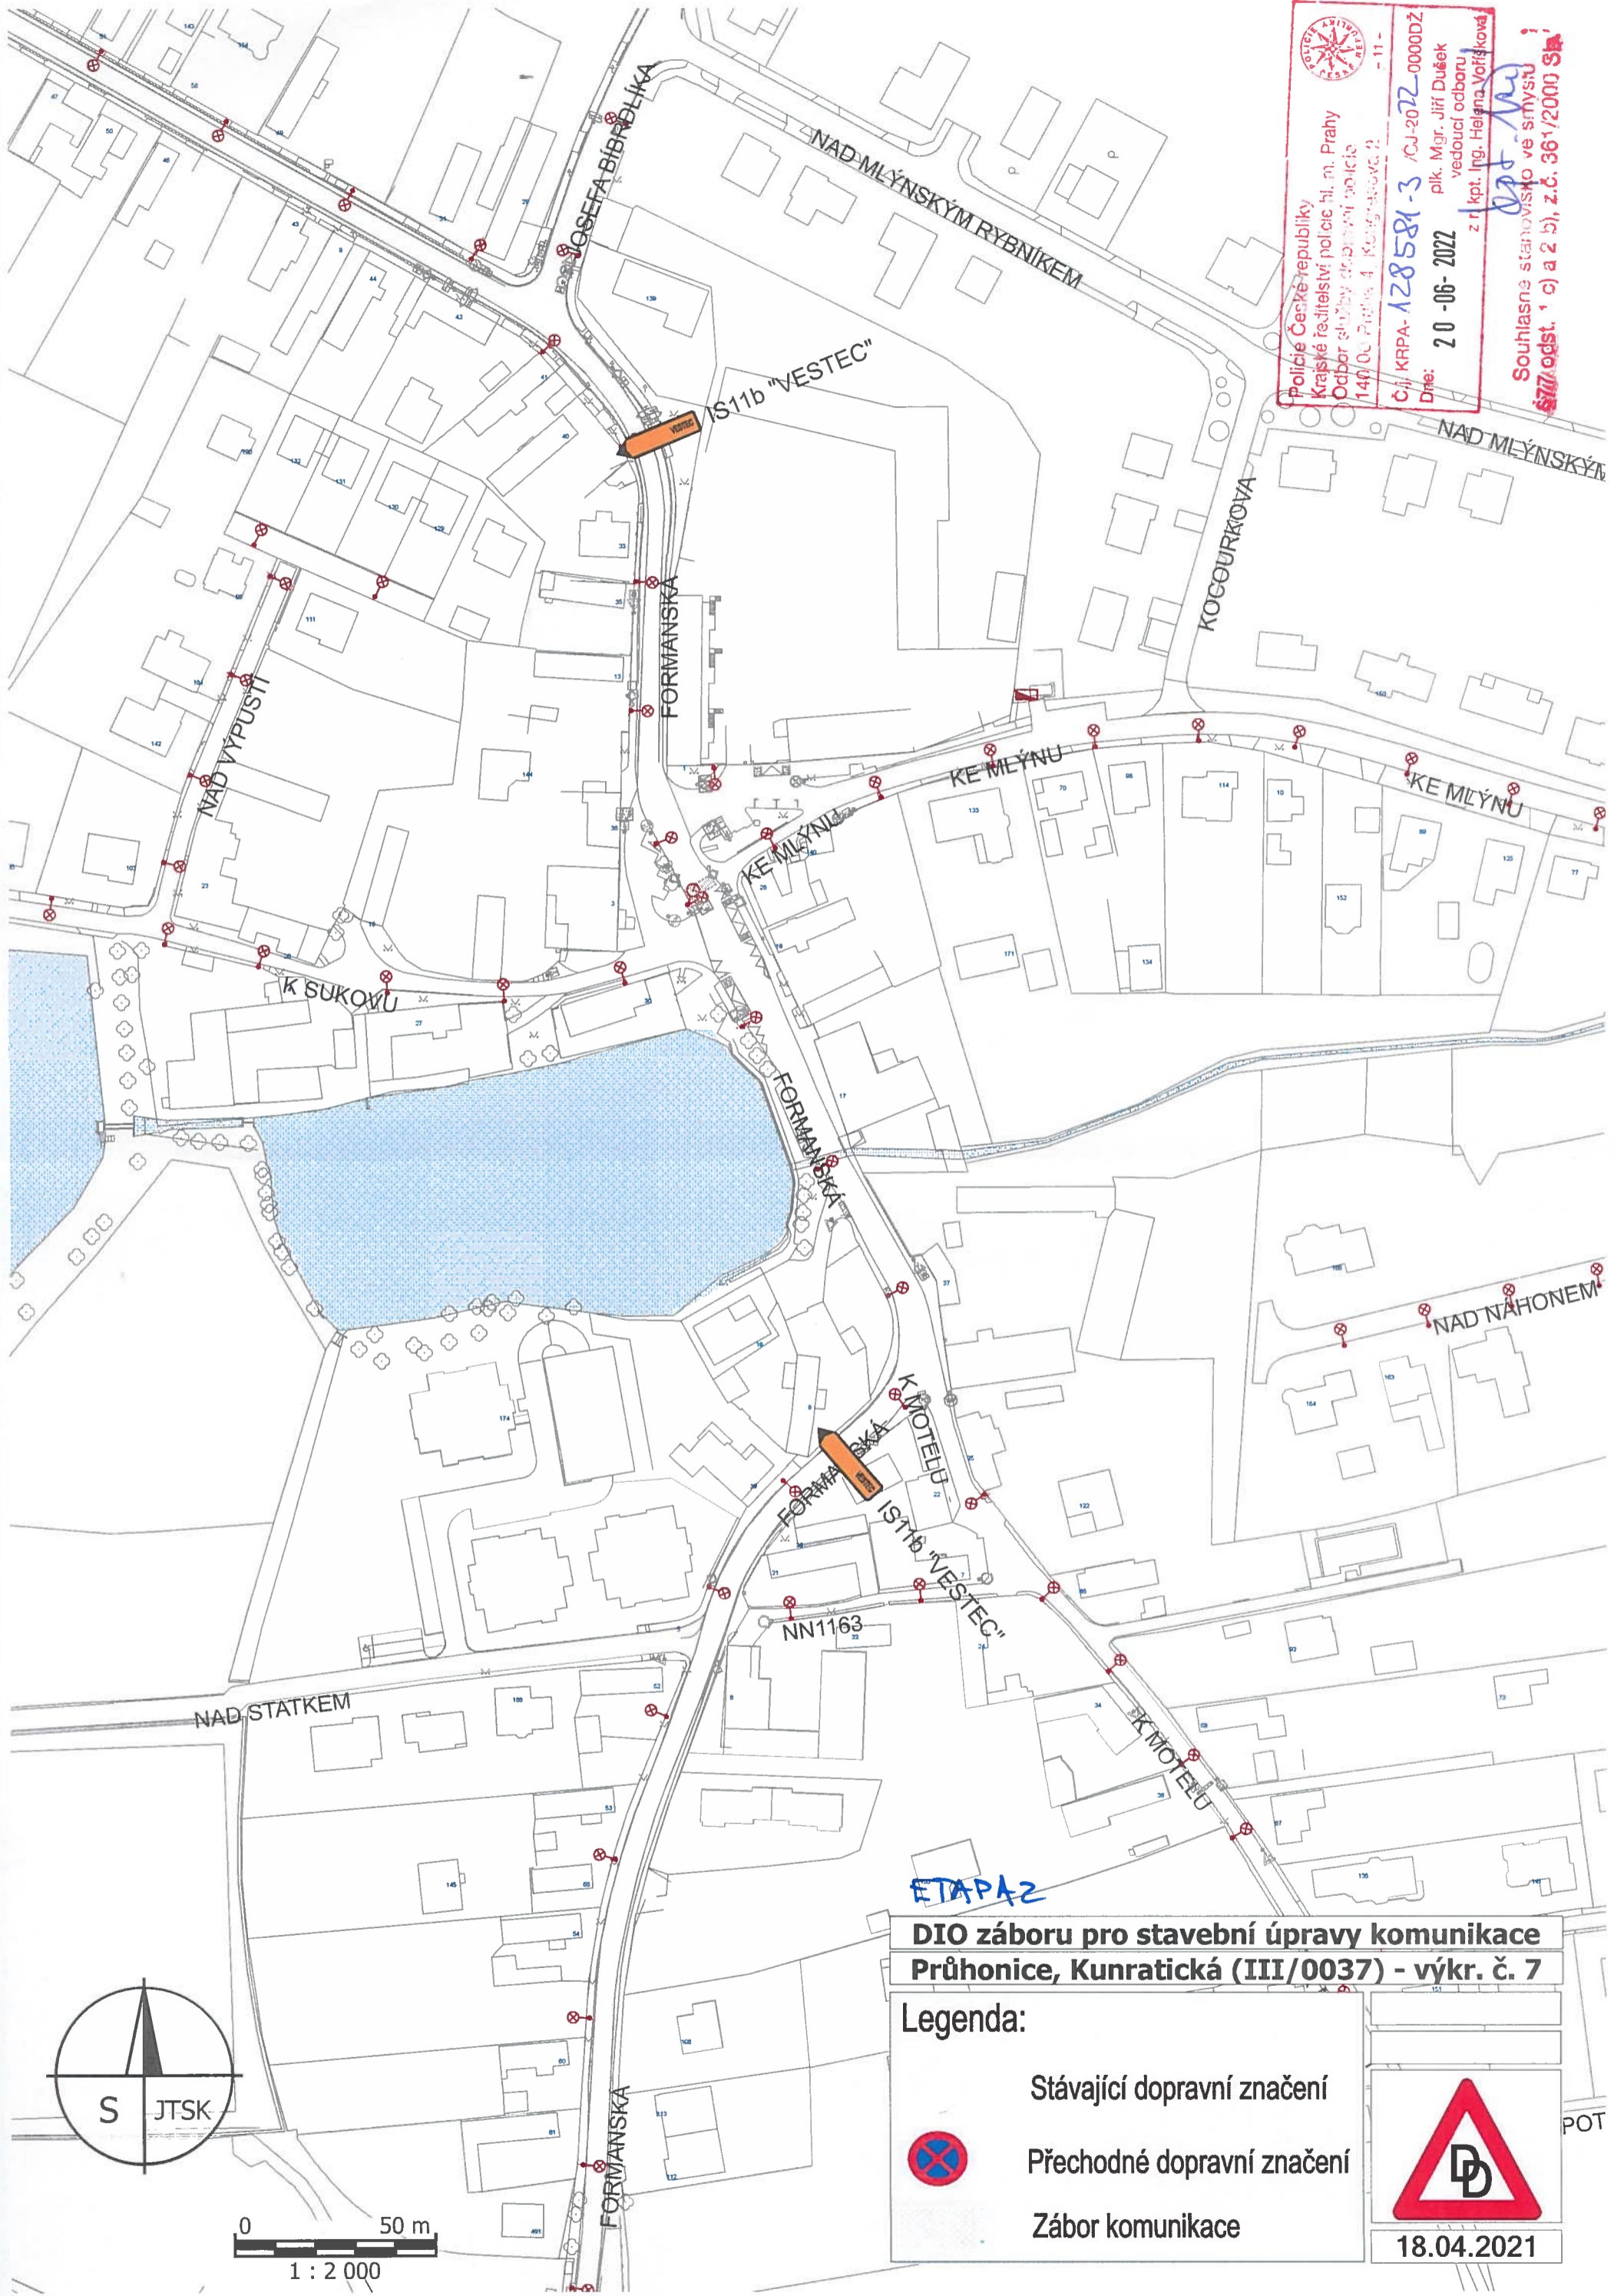






 Policie České republiky
 Krajské ředitelství policie hl. m. Prahy
 Odbor služby dopravní policie
 149 00 Praha 4 - Kojiměřice, 2. - 11 -
 Čj. KRPA-128581-3 /OJ-2022-0000DZ
 Dne: 20-06-2022 plk. Mgr. Jiří Dušek
 vedoucí odboru
 z r. kpt. Ing. Helena Volfíková
 Souhlasné stanovisko ve smyslu
 § 17 odst. 1 c) a 2 b), z.č. 361/2000 Sb.

ETAPA 2
DIO záboru pro stavební úpravy komunikace
Průhonice, Kunratická (III/0037) - výkr. č. 7


- Legenda:**
-  Stávající dopravní značení
 -  Přejícné dopravní značení
 -  Zábor komunikace


 18.04.2021

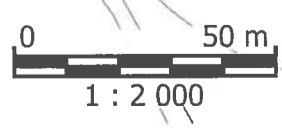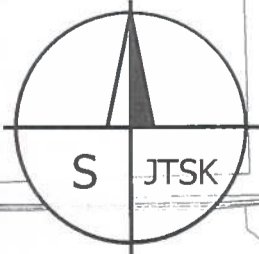

Policie České republiky
 Krajské ředitelství policie hl. m. Prahy
 Odbor silniční dopravní policie
 140 (M. P. 12. 1. 2022) - 11 -
 Č.j. KRPA-128581-3 / 53-2012-0000DZ
 Dne: 20-06-2024 r. kpt. Ing. Helena Voršíšková
 plk. Mgr. Jiří Dušek
 vedoucí odboru

Souhlasné stanovisko ve smyslu
 § 77 odst. 1 c) a 2 b), z.č. 361/2000 Sb.

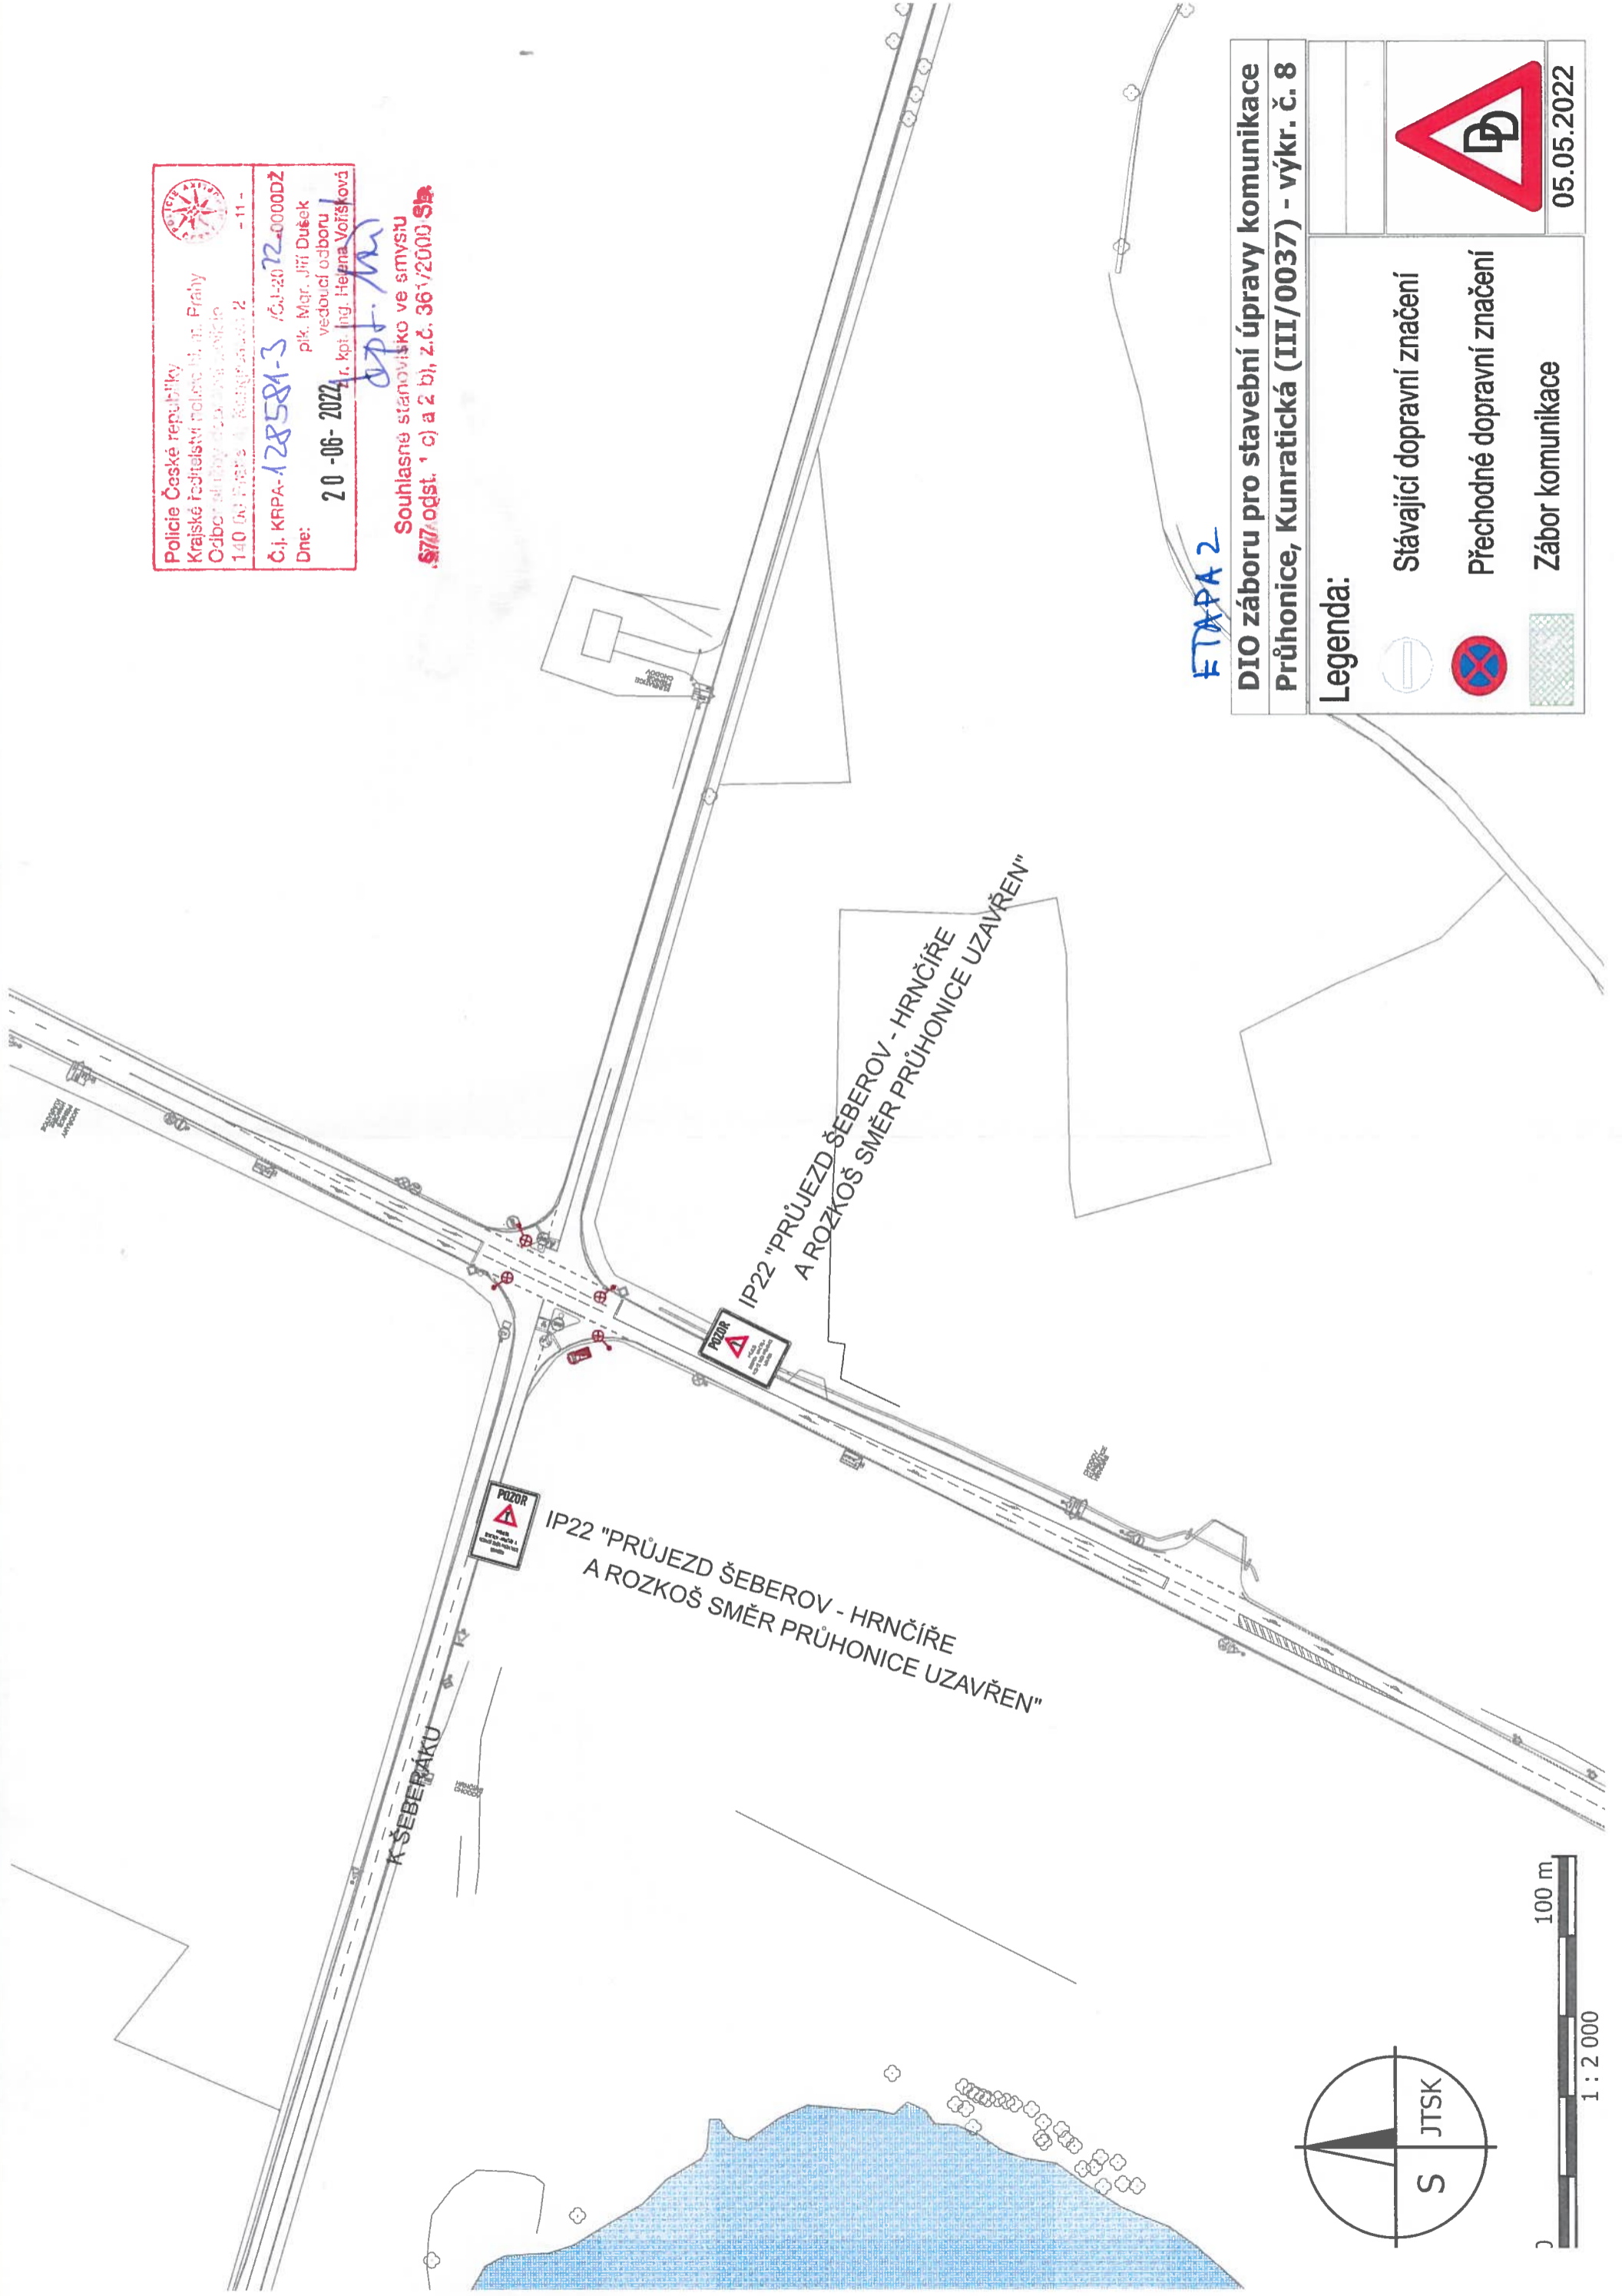


ETAPA 2

DIO záboru pro stavební úpravy komunikace
 Průhonice, Kunratická (III/0037) - výkr. č. 8

Legenda:

	Stávající dopravní značení
	Přechodné dopravní značení
	Zábor komunikace
	05.05.2022

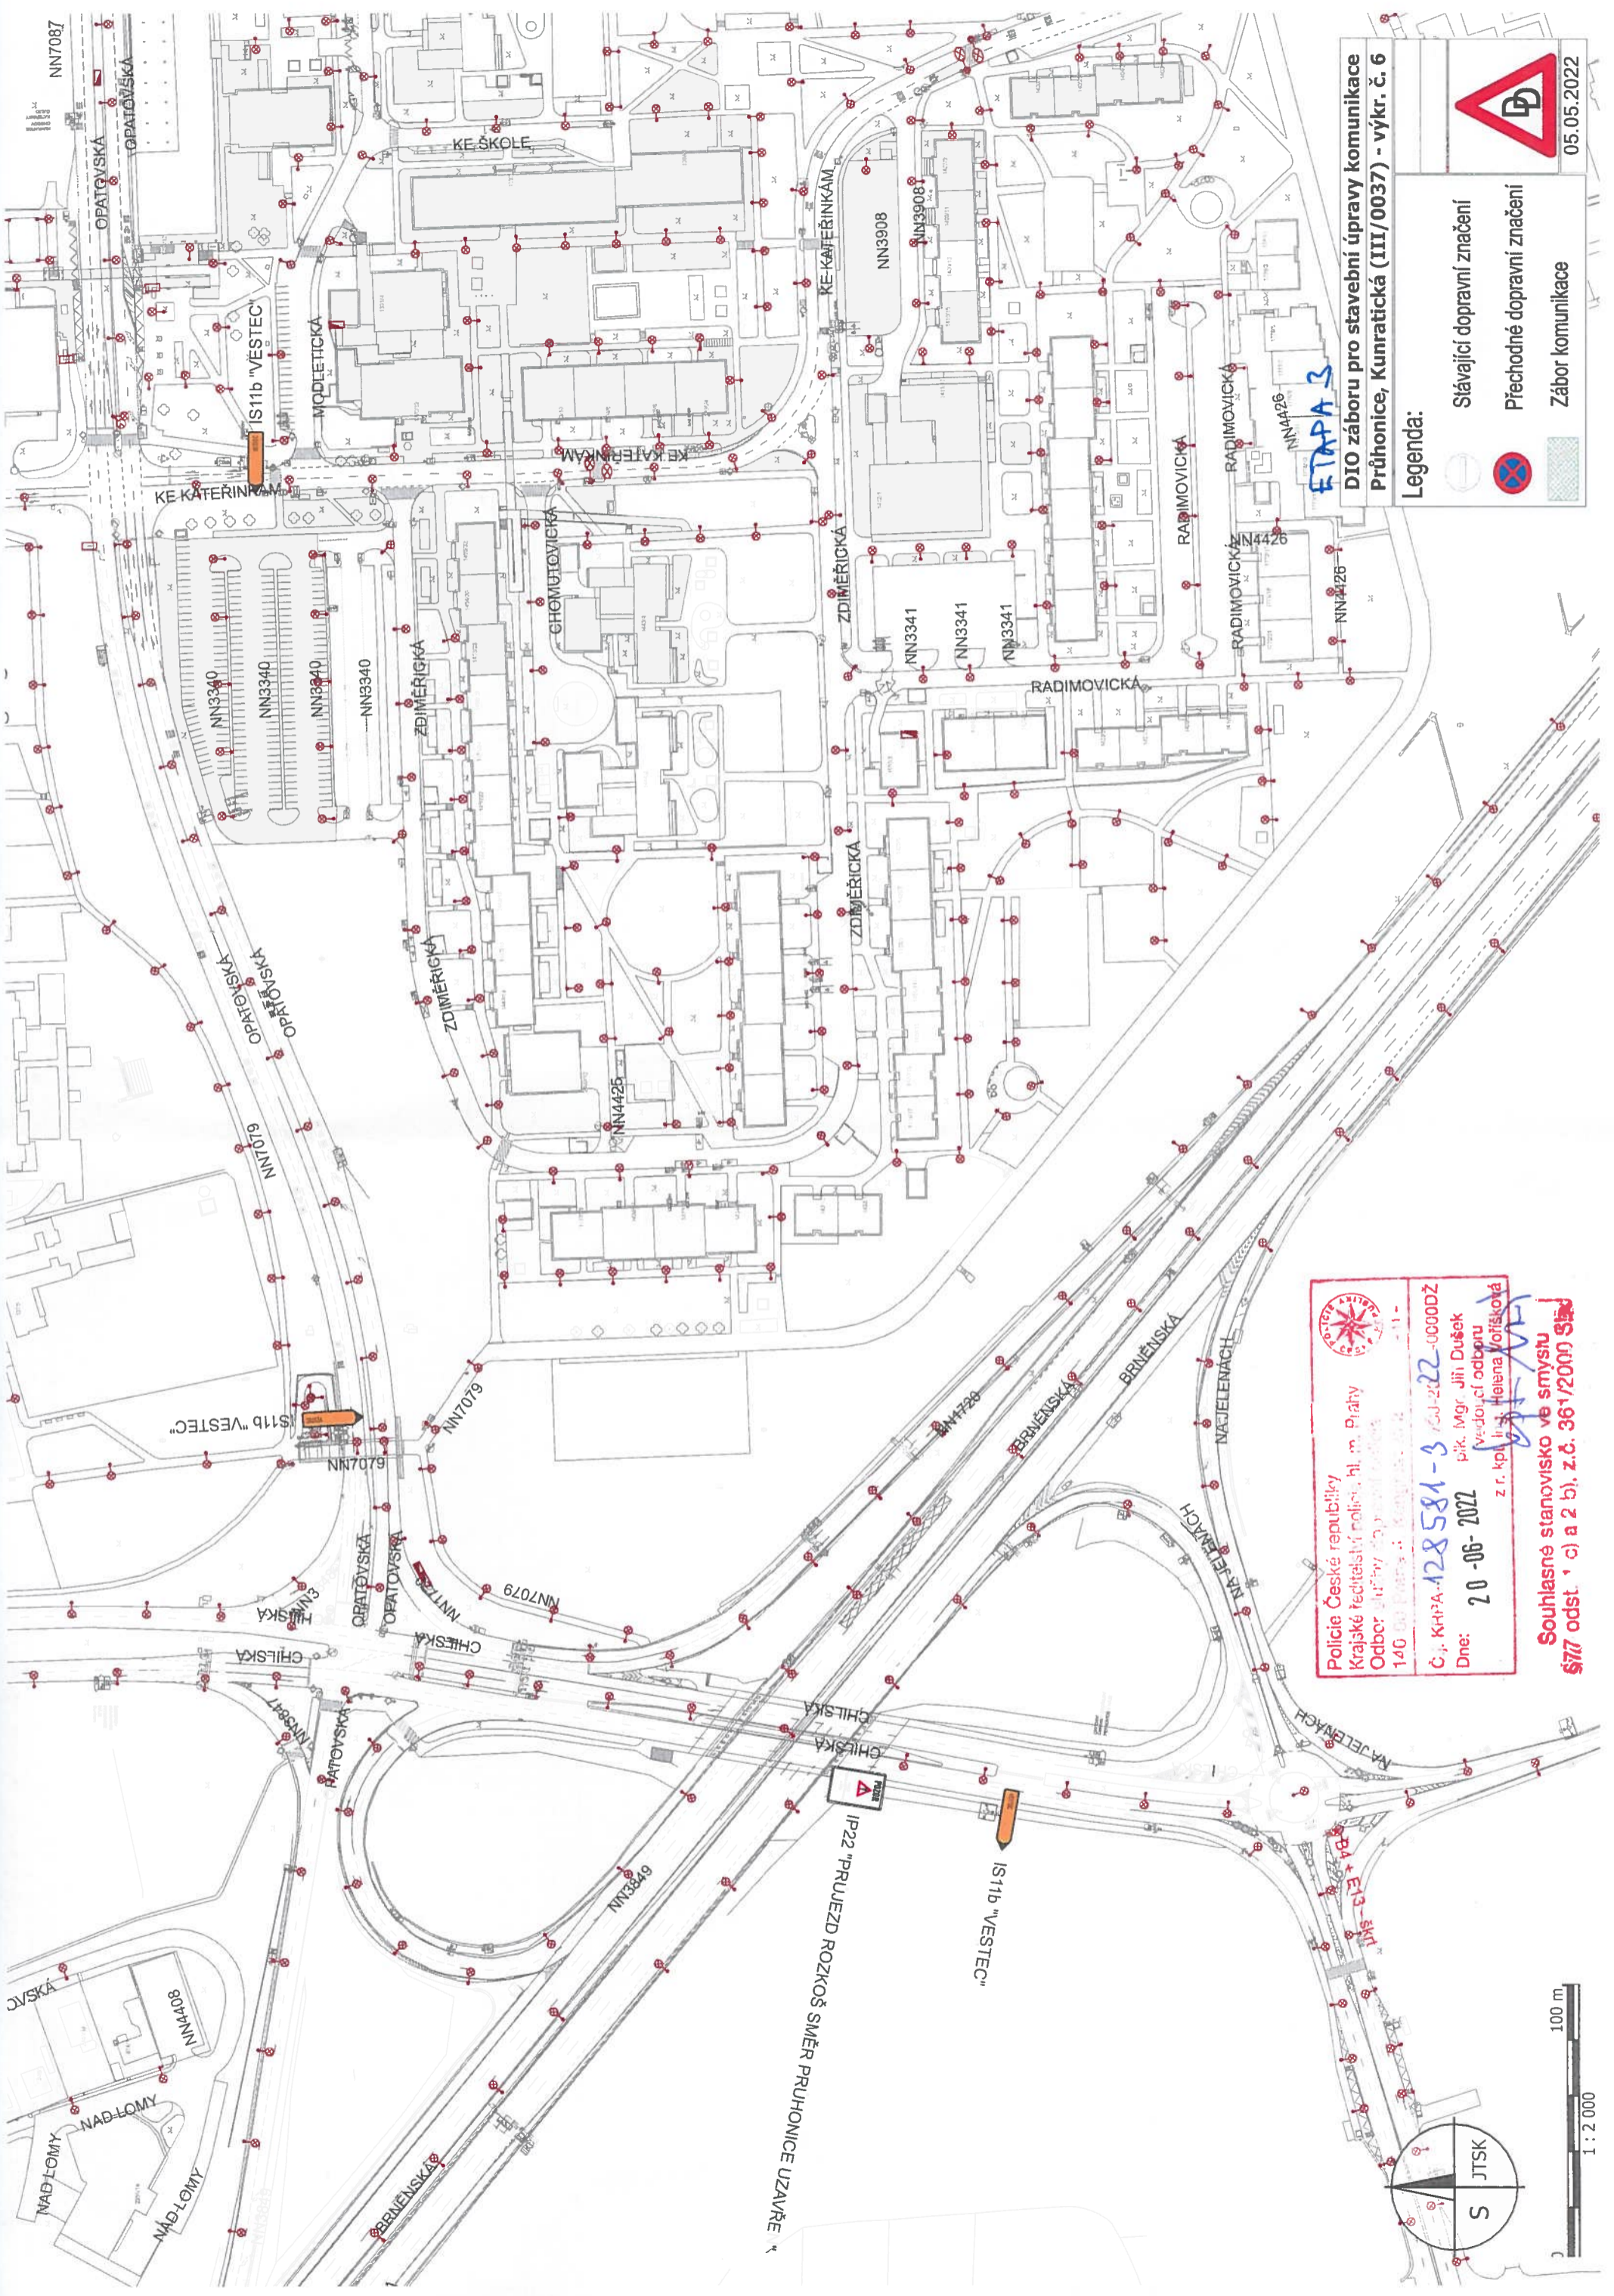


**DIO záboru pro stavební úpravy komunikace
Průhonice, Kunratická (III/0037) - výkr. č. 6**

Legenda:

	Stávající dopravní značení
	Přechodné dopravní značení
	Zábor komunikace





05.05.2022


 Policie České republiky
 Krajské ředitelství policie hl. m. Prahy
 Odbor údržby dopravního značení
 140 00 Prahy 1, Kratochvílova 1404 - 11 -




Č.j. KPH-A-128581-3 / SJ-2022-0000DZ
 Dne: 20-06-2022
 pik. Mgr. Jiří Dušek
 vedoucí odboru
 z r. kpl. inš. Helena Vojtková

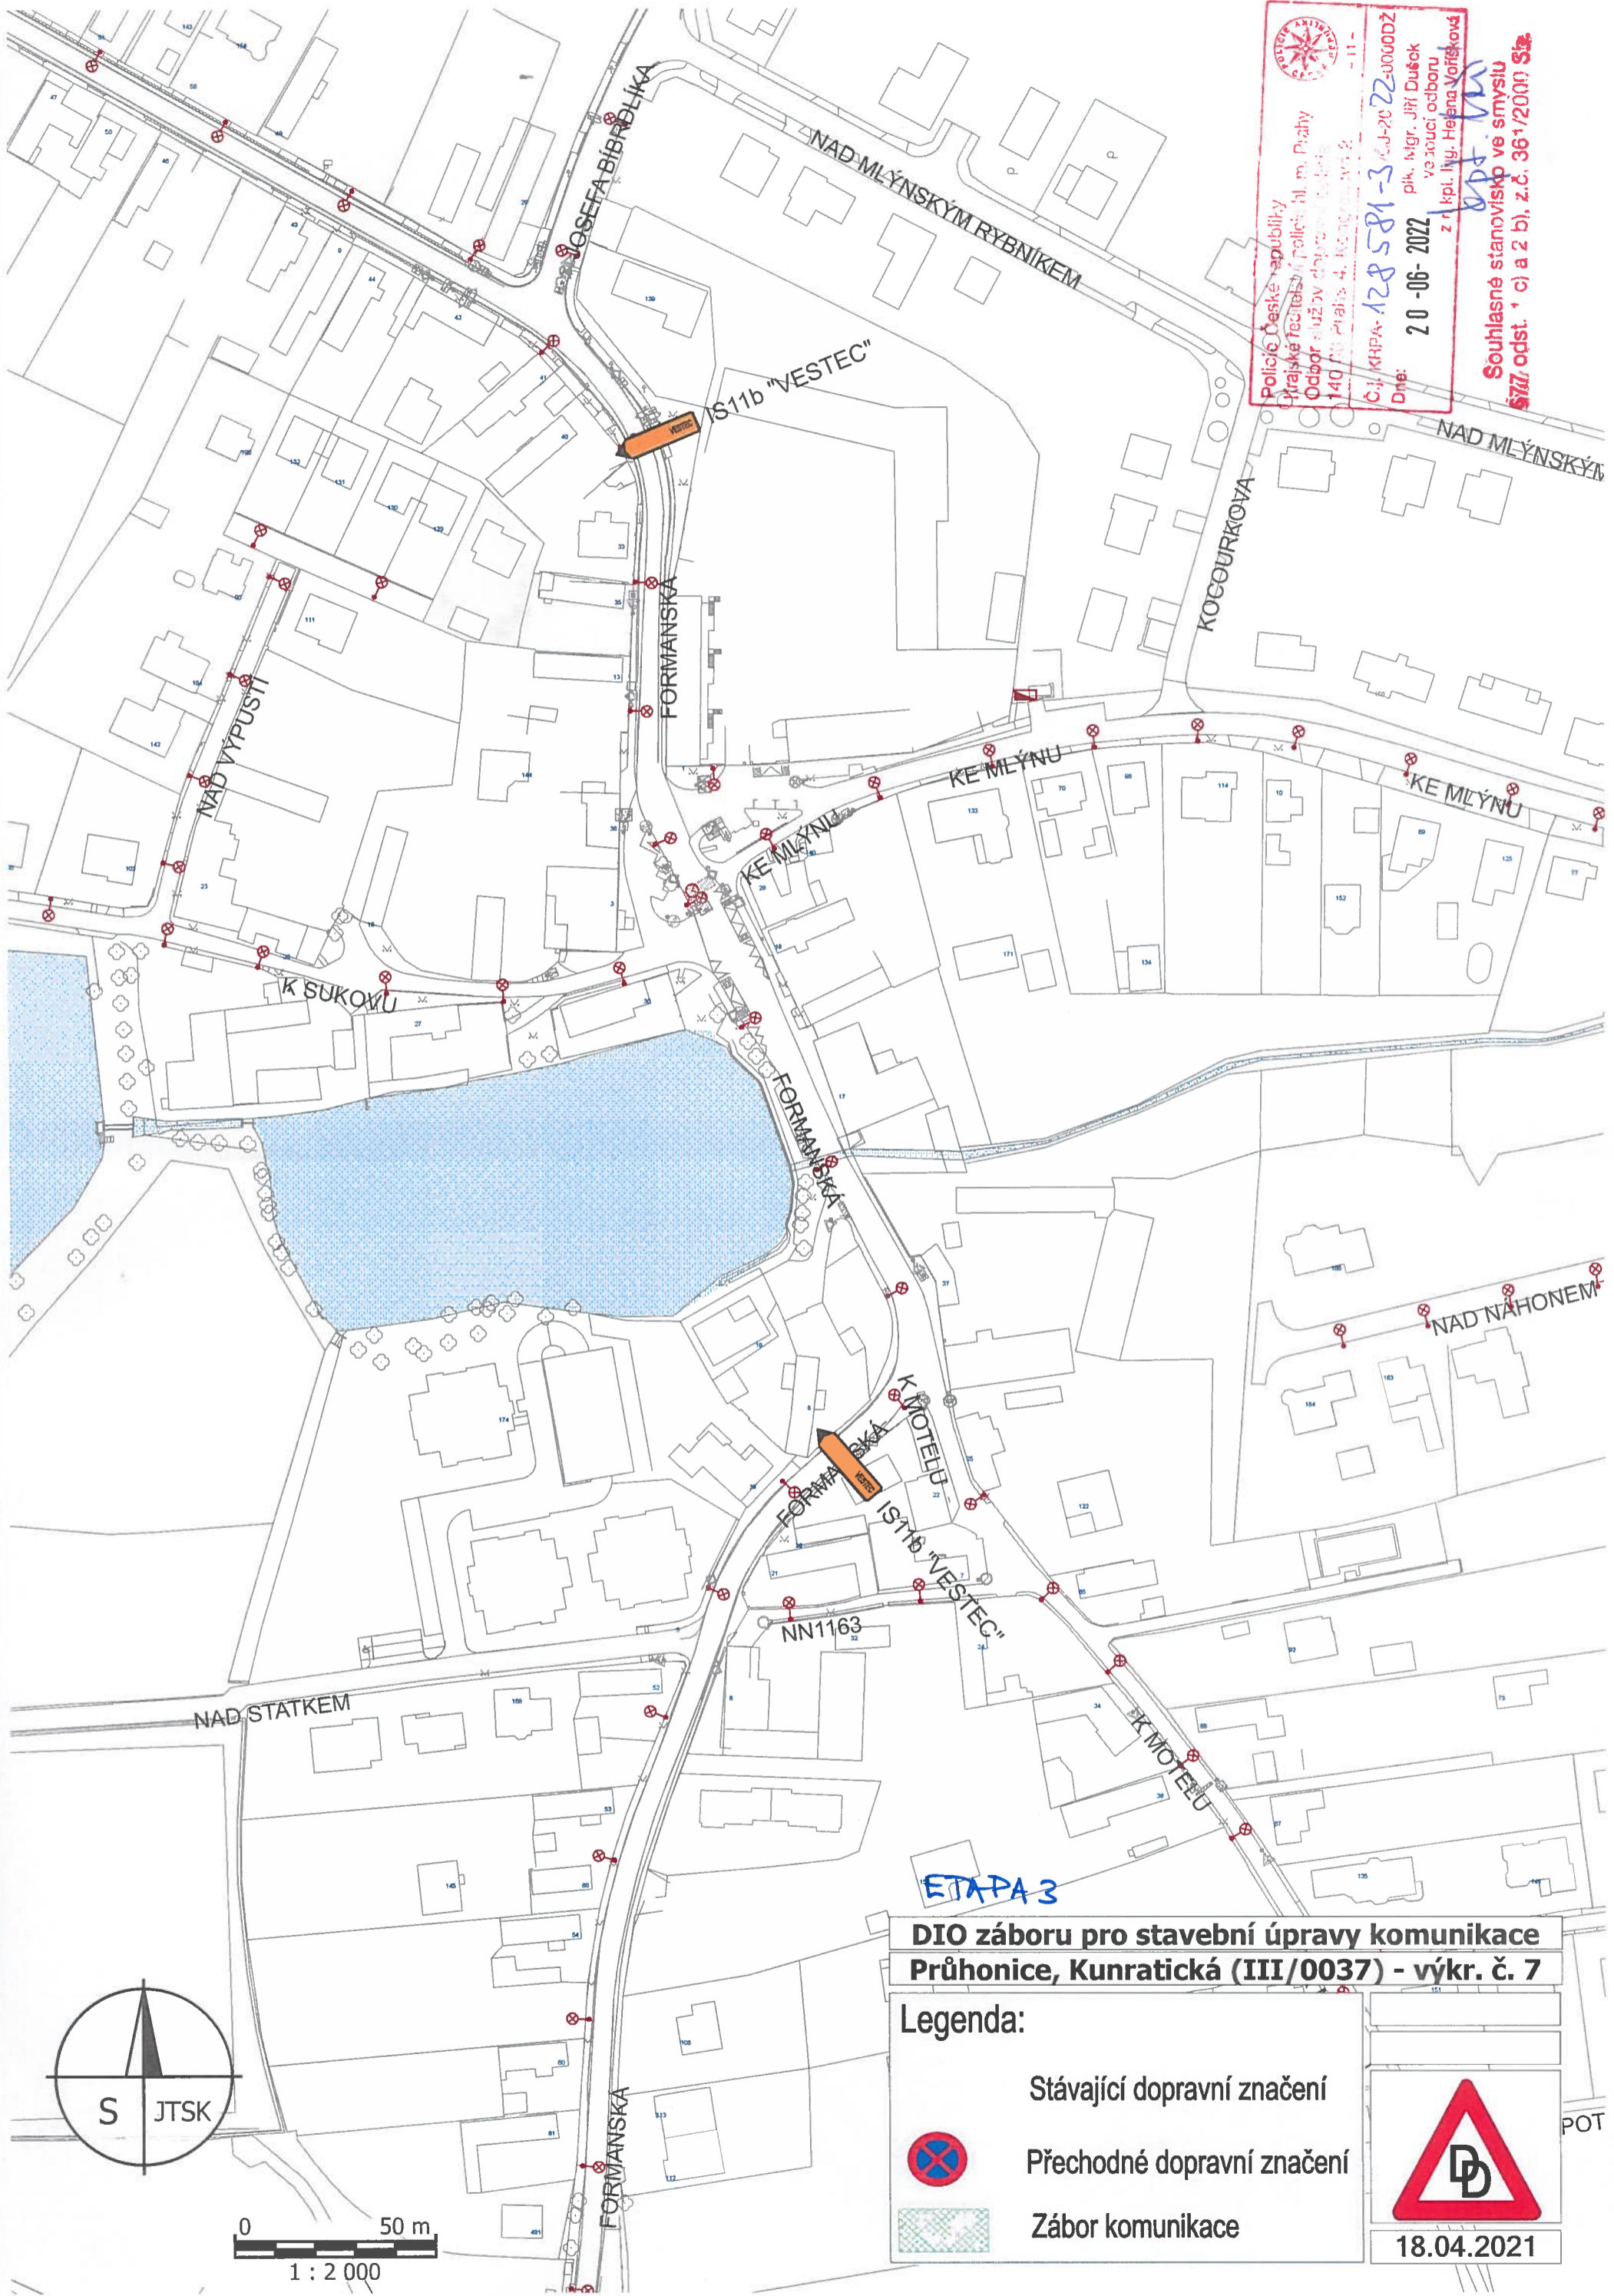Souhlasné stanovisko ve smyslu §177 odst. 1 c) a 2 b), z.č. 361/2000 Sb.






 Policie České republiky
 Odbor silniční policie hl. m. Prahy
 Odbor služeb dopravní policie
 140 00 Praha 4, Městský úřad
 - 11 -
 Č.j. KRPA-128581-3/J-2022-0000DZ
 Dne: 20-06-2022
 plk. Mgr. Jiří Dušek
 vedoucí odboru
 z r. kpl. Ing. Helena Vojtková
**Souhlasné stanovisko ve smyslu
 § 17 odst. 1 c) a 2 b), z.č. 361/2000 Sb.**

ETAPA 3
DIO záboru pro stavební úpravy komunikace
Průhonice, Kunratická (III/0037) - výkr. č. 7

- Legenda:**
-  Stávající dopravní značení
 -  Přejícné dopravní značení
 -  Zábor komunikace




18.04.2021

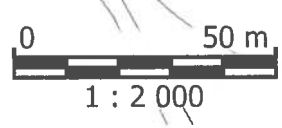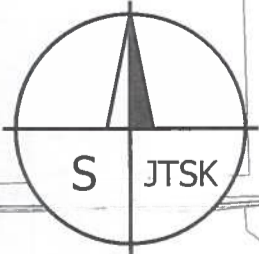

Policie České republiky
 Krajské ředitelství policie hl. m. Prahy
 Odbor služby dopravního značení
 140 00 Praha 4, Průhonice 2022, 11-
 Č.j. KRPA-128581-3, 01-2022-0000DZ
 Dne: 20-06-2022
 plk. Mgr. Jiří Dušek
 vedoucí odboru
 z. r. kpt. Inj. Helena Votříšková
opt. h.v.

Souhlasné stanovisko ve smyslu
 § 77 odst. 1 c) a 2 b), z.č. 361/2000 Sb.

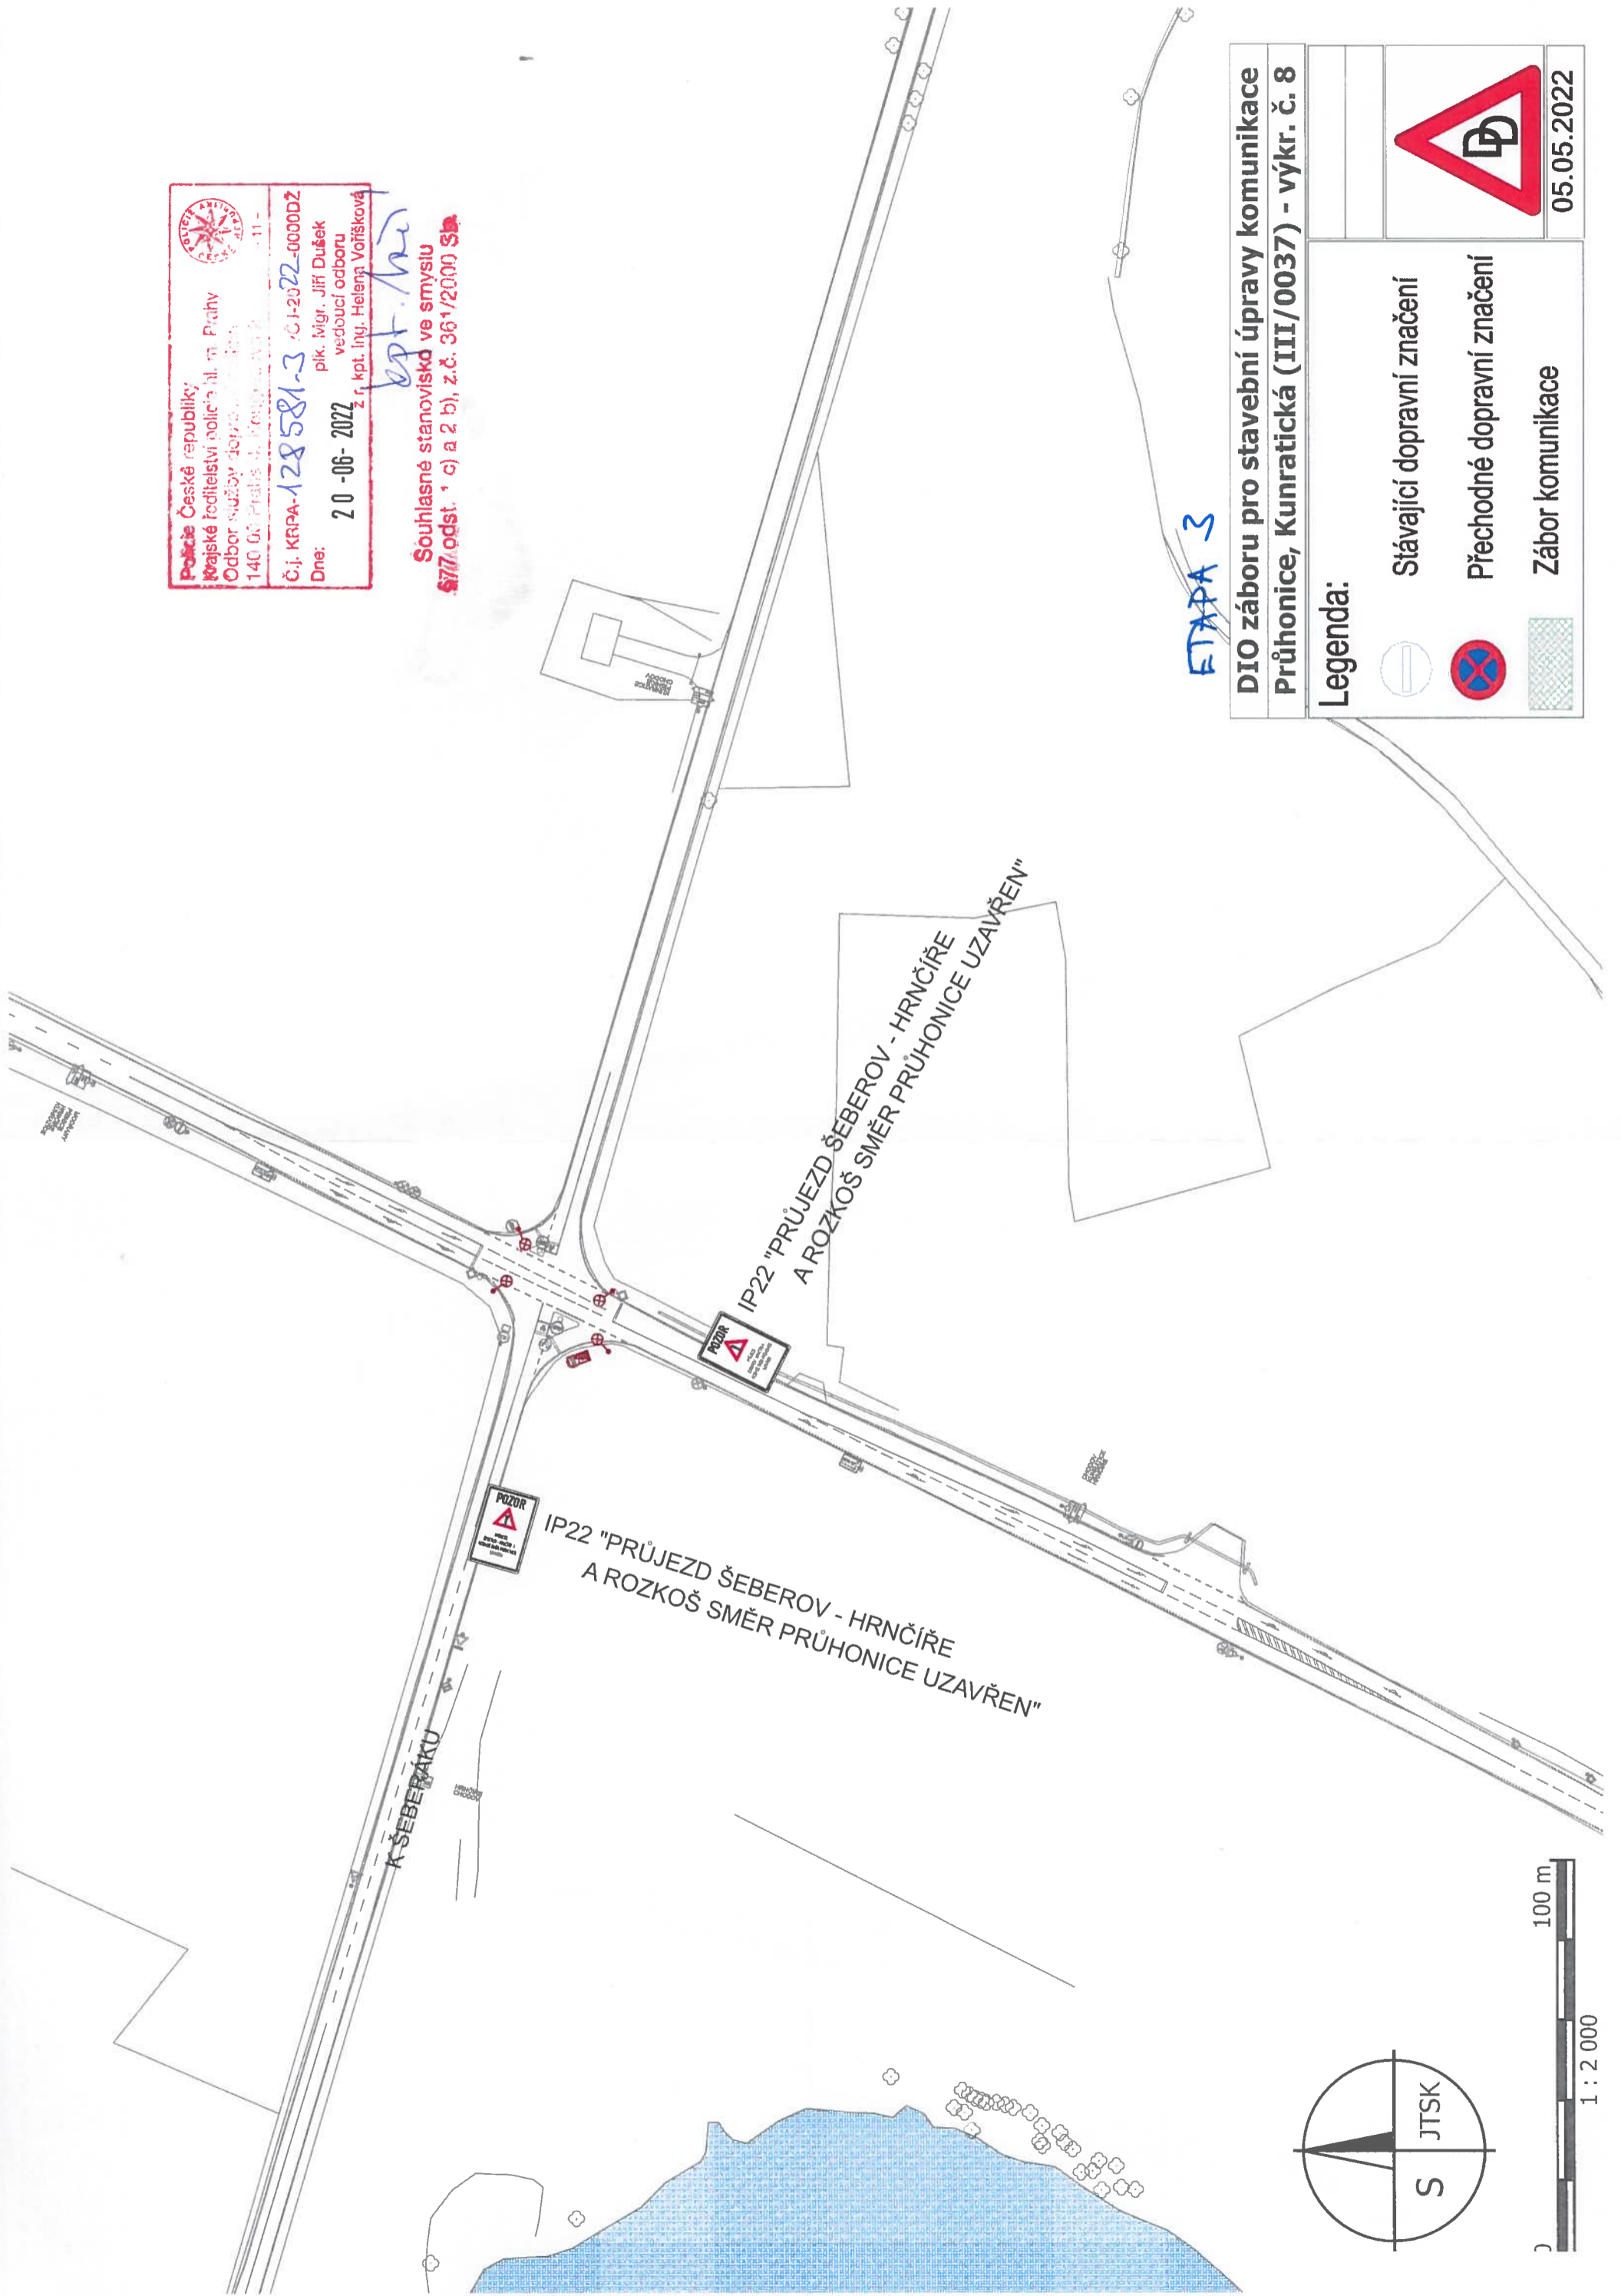

ETAPA 3

DIO záboru pro stavební úpravy komunikace
 Průhonice, Kunratická (III/0037) - výkr. č. 8

Legenda:



Stávající dopravní značení




Přechodné dopravní značení




Zábor komunikace



05.05.2022

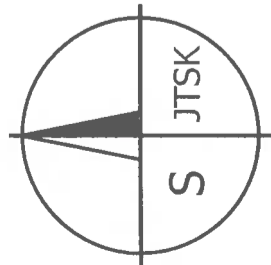

* IP22 - KOORDINACE SE
STAVBOU NTV ŽEBEROV


 Policie České republiky
 Krajské ředitelství policie hl. m. Prahy
 Odbor služeb dopravní policie
 140 00 Praha 4, Žitná 200/2
 - 11 -
 Č.j. KRAA-128 581-3 /CJ-2022-0000DZ
 Dne: 20-06-2022 plk. Mgr. Jiří Dušek
 vedoucí oddělení
 z r. kol. Ing. Helena Voríšková

Souhlasne stanovisko ve smyslu §77 odst. 1 a 2 b), z.č. 361/2000 Sb.



ETAPA 2


DIO záboru pro stavební úpravy komunikace
Průhonice, Kunratická (III/0037) - výkr. č. 4

Legenda:

	Stávající dopravní značení
	Přechodné dopravní značení
	Zábor komunikace




05.05.2022

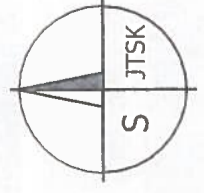

100 m
1 : 2 000

* IP22 - KOORDINACE SE STAVBOU TV SEBEROVU


 Policie České republiky
 Krajské ředitelství policie hl. m. Prahy
 Odbor služby dopravní policie
 140 ČU Praha 4, Kejinglovská 2
 Č.j. KRPA-128581-3-22-0000DŽ
 Dne: 20-06-2022 plk. Mgr. Jiří Dušek
 vedoucí odboru
 z r. kpt. Ing. Helena Votřízková

Souhlasné stanovisko ve smyslu
 §77 odst. c) a 2 b), z.č. 361/2000 Sb.

ETAPA 1

DIO záboru pro stavební úpravy komunikace
 Průhonice, Kunratická (III/0037) - výkr. č. 4

Legenda:


Stávající dopravní značení

Přechodné dopravní značení


Zábor komunikace



05.05.2022

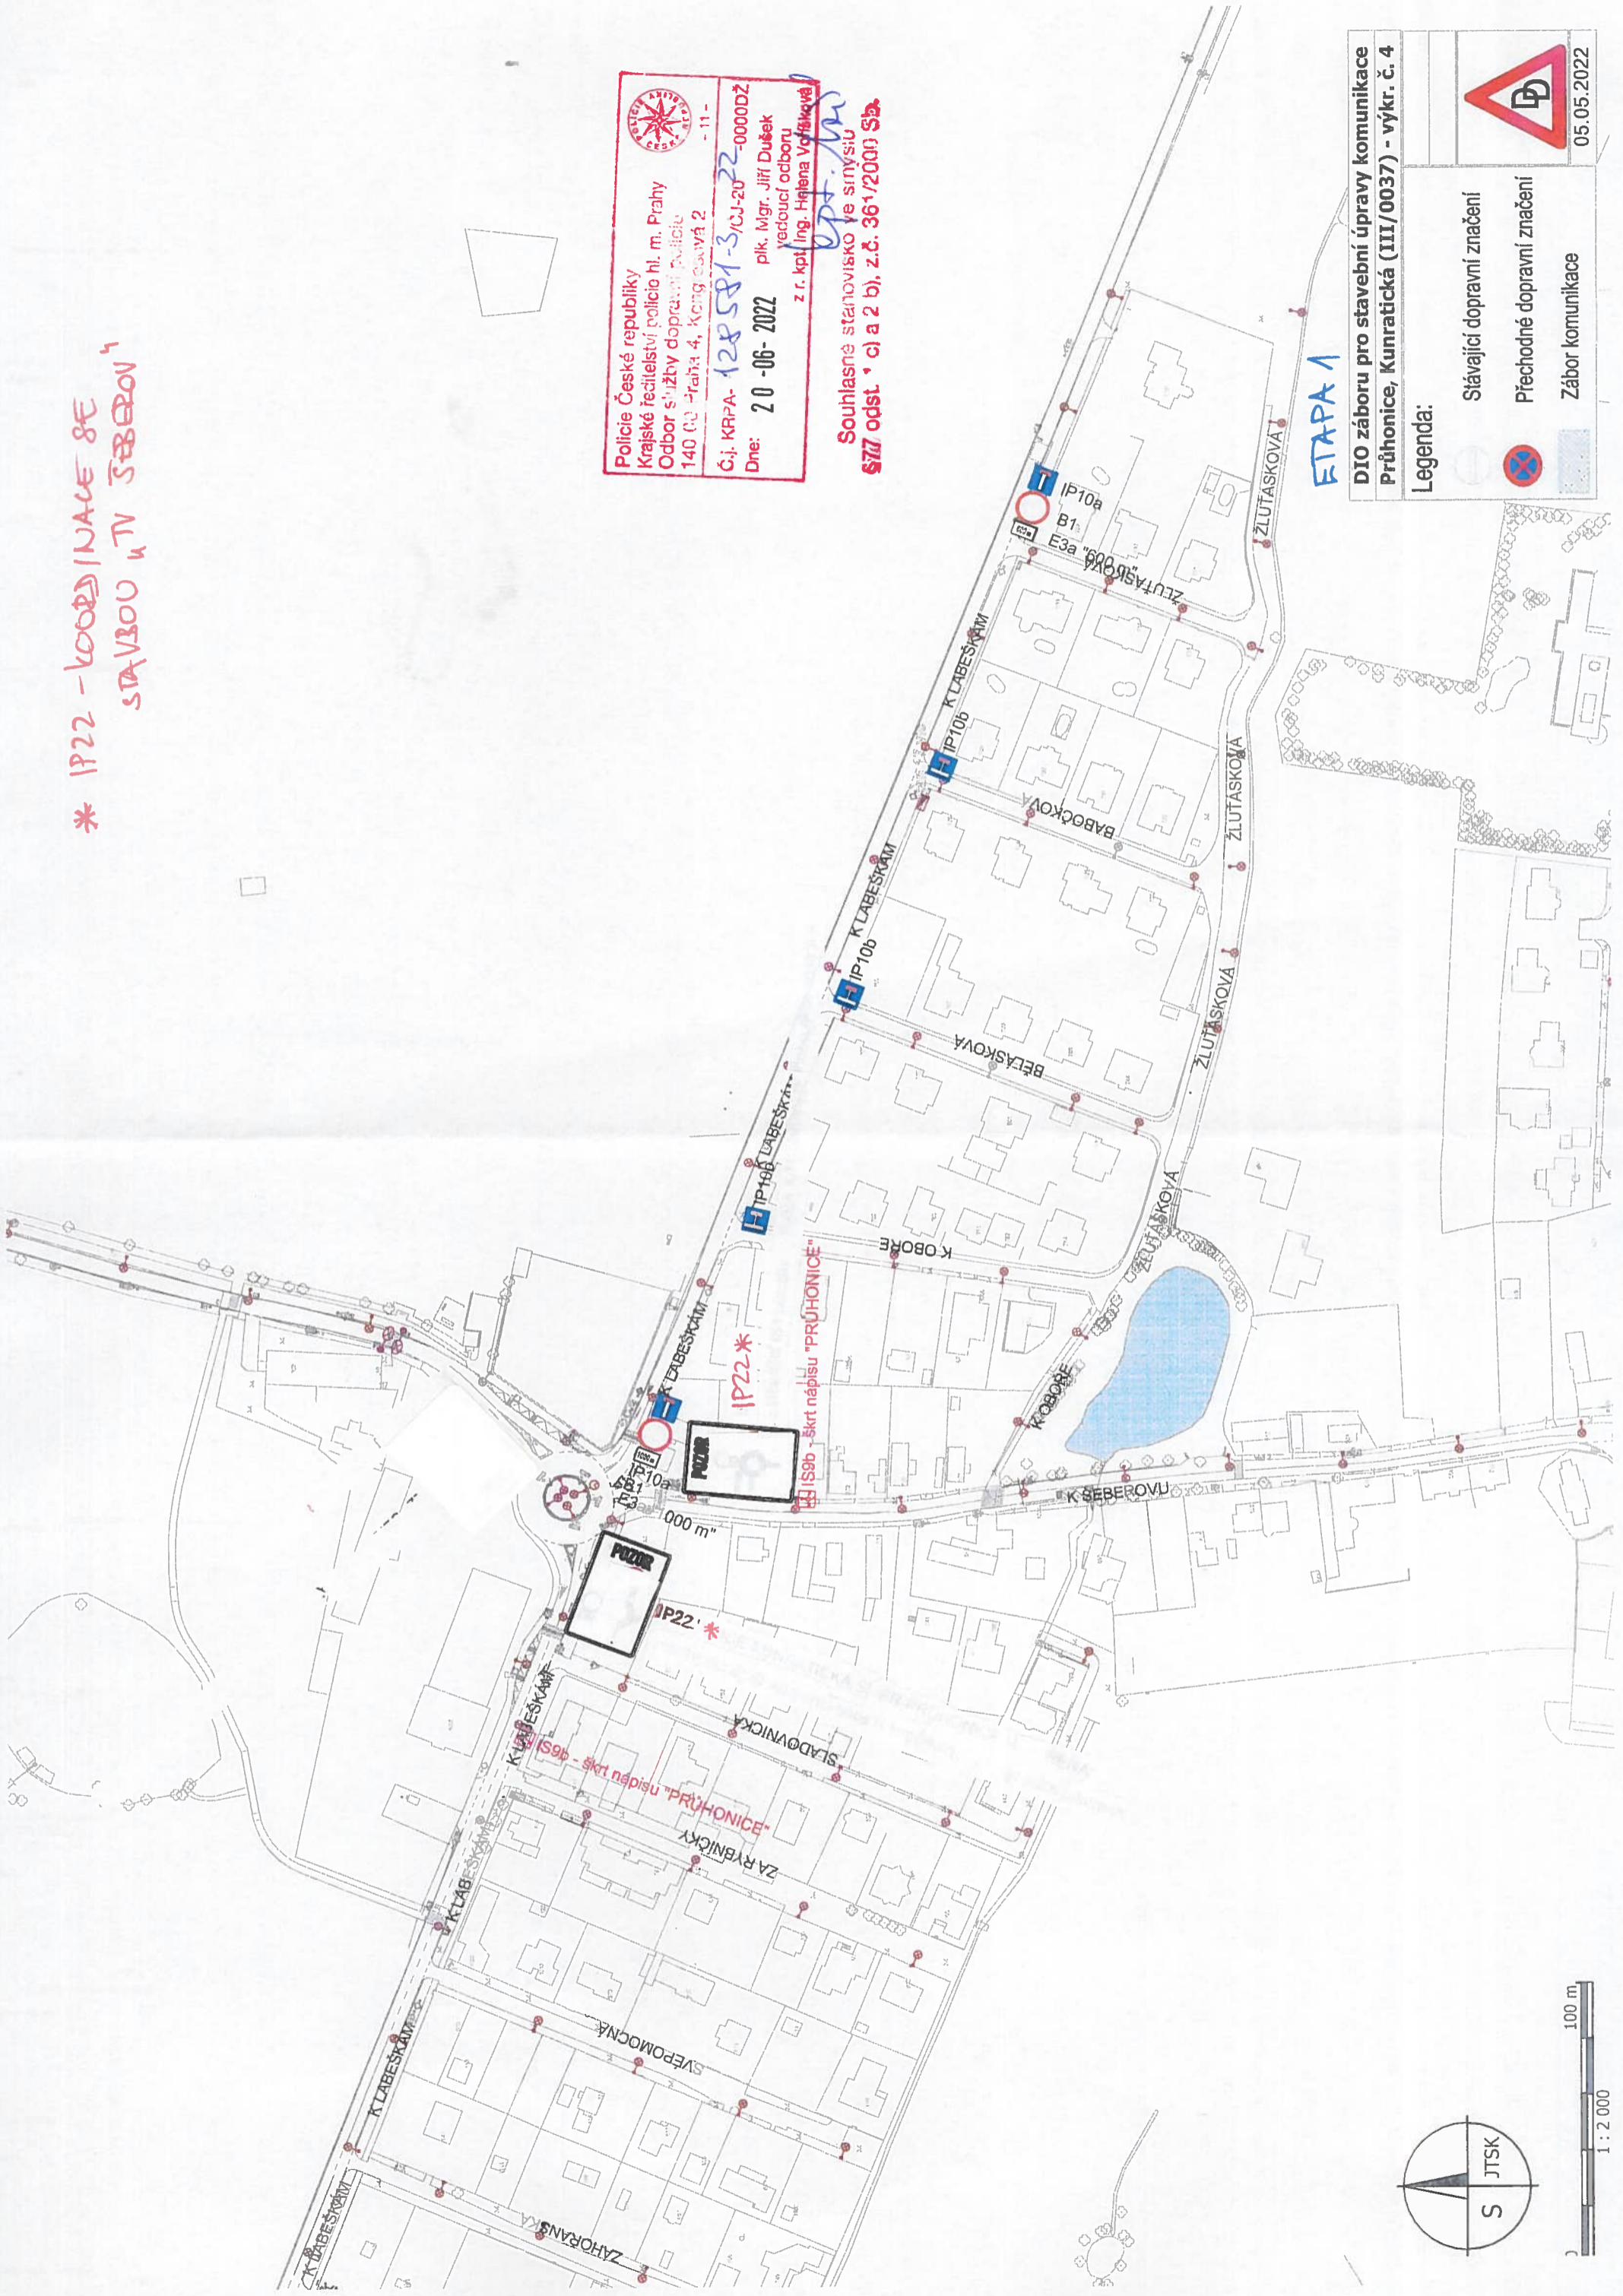

* IP22 - KOORDINACE SE
STAVBOU "TV ŠEBEROV"


Policie České republiky
Krajské ředitelství policie hl. m. Prahy
Odbor silniční dopravní policie
140 00 Praha 4, Korymbálská 2 - 11 -
Č.j. KRPA-1285813-ČJ-2022-0000DŽ
Dne: 20-06-2022
př. Mgr. Jiří Dušek
vedoucí odboru
z kpt. Ing. Helena Vorňáková
pt. M

Souhlasne starovisko ve smyslu
§77 odst. 1 c) a 2 b), z.č. 361/2000 Sb.




ETAPA 3

DIO záboru pro stavební úpravy komunikace
Průhonice, Kunratická (III/0037) - výkr. č. 4

Legenda:

-  Stávající dopravní značení
-  Přechnodné dopravní značení
-  Zábor komunikace

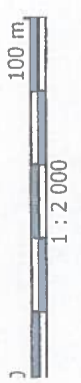

05.05.2022