



Středočeský kraj

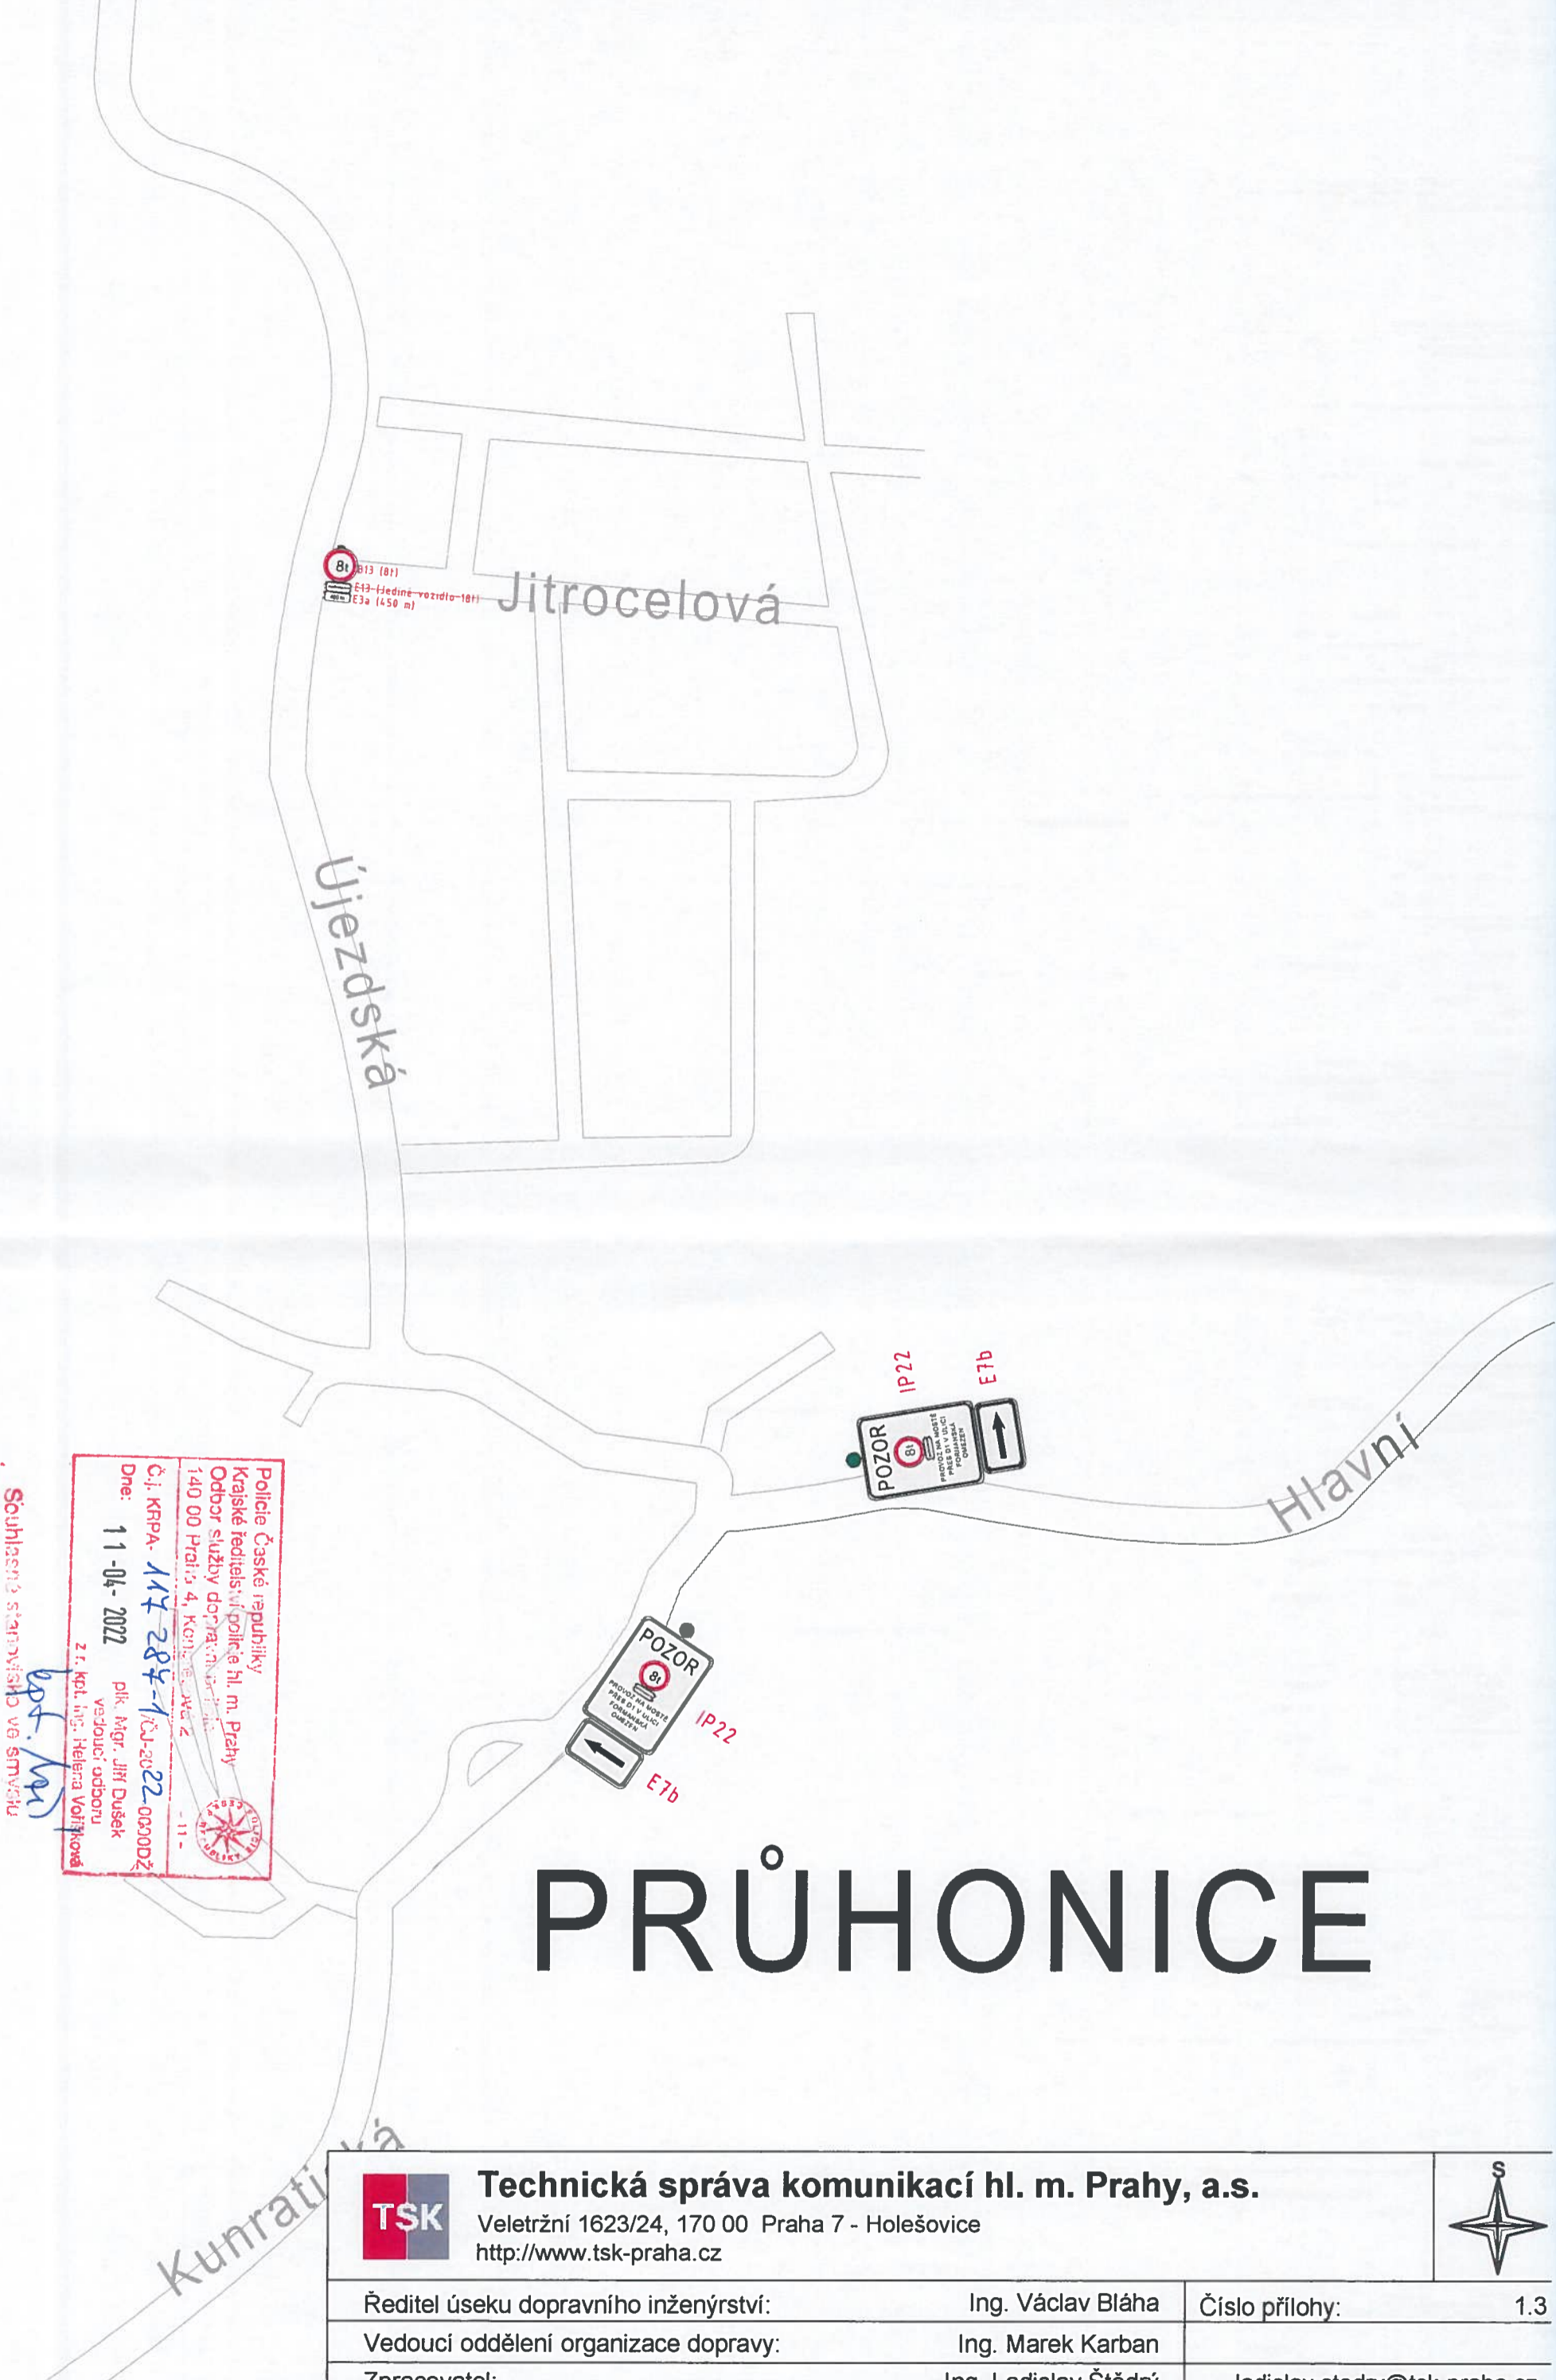
hl. m. Praha

Police České republiky
 Krajské ředitelství policie hl. m. Prahy
 Odbor služeb dopravního inženýrství
 140 00 Praha 4, Kolbenova 2
 - 11 -
 Č.j. KRPA: **14 284-1/10J-2022-00000DZ**
 Dne: **11-04-2022**
 plk. Mgr. Jiří Dušek
 vedoucí odboru
 z. c. kpt. Mgr. Helena Voříšková



Souhlasná stanoviska ve smyslu
 §77 odst. 1 a 2 zák. č. 361/2000 Sb.
BUDE UPLIŠENO V SOULADU
STP 65

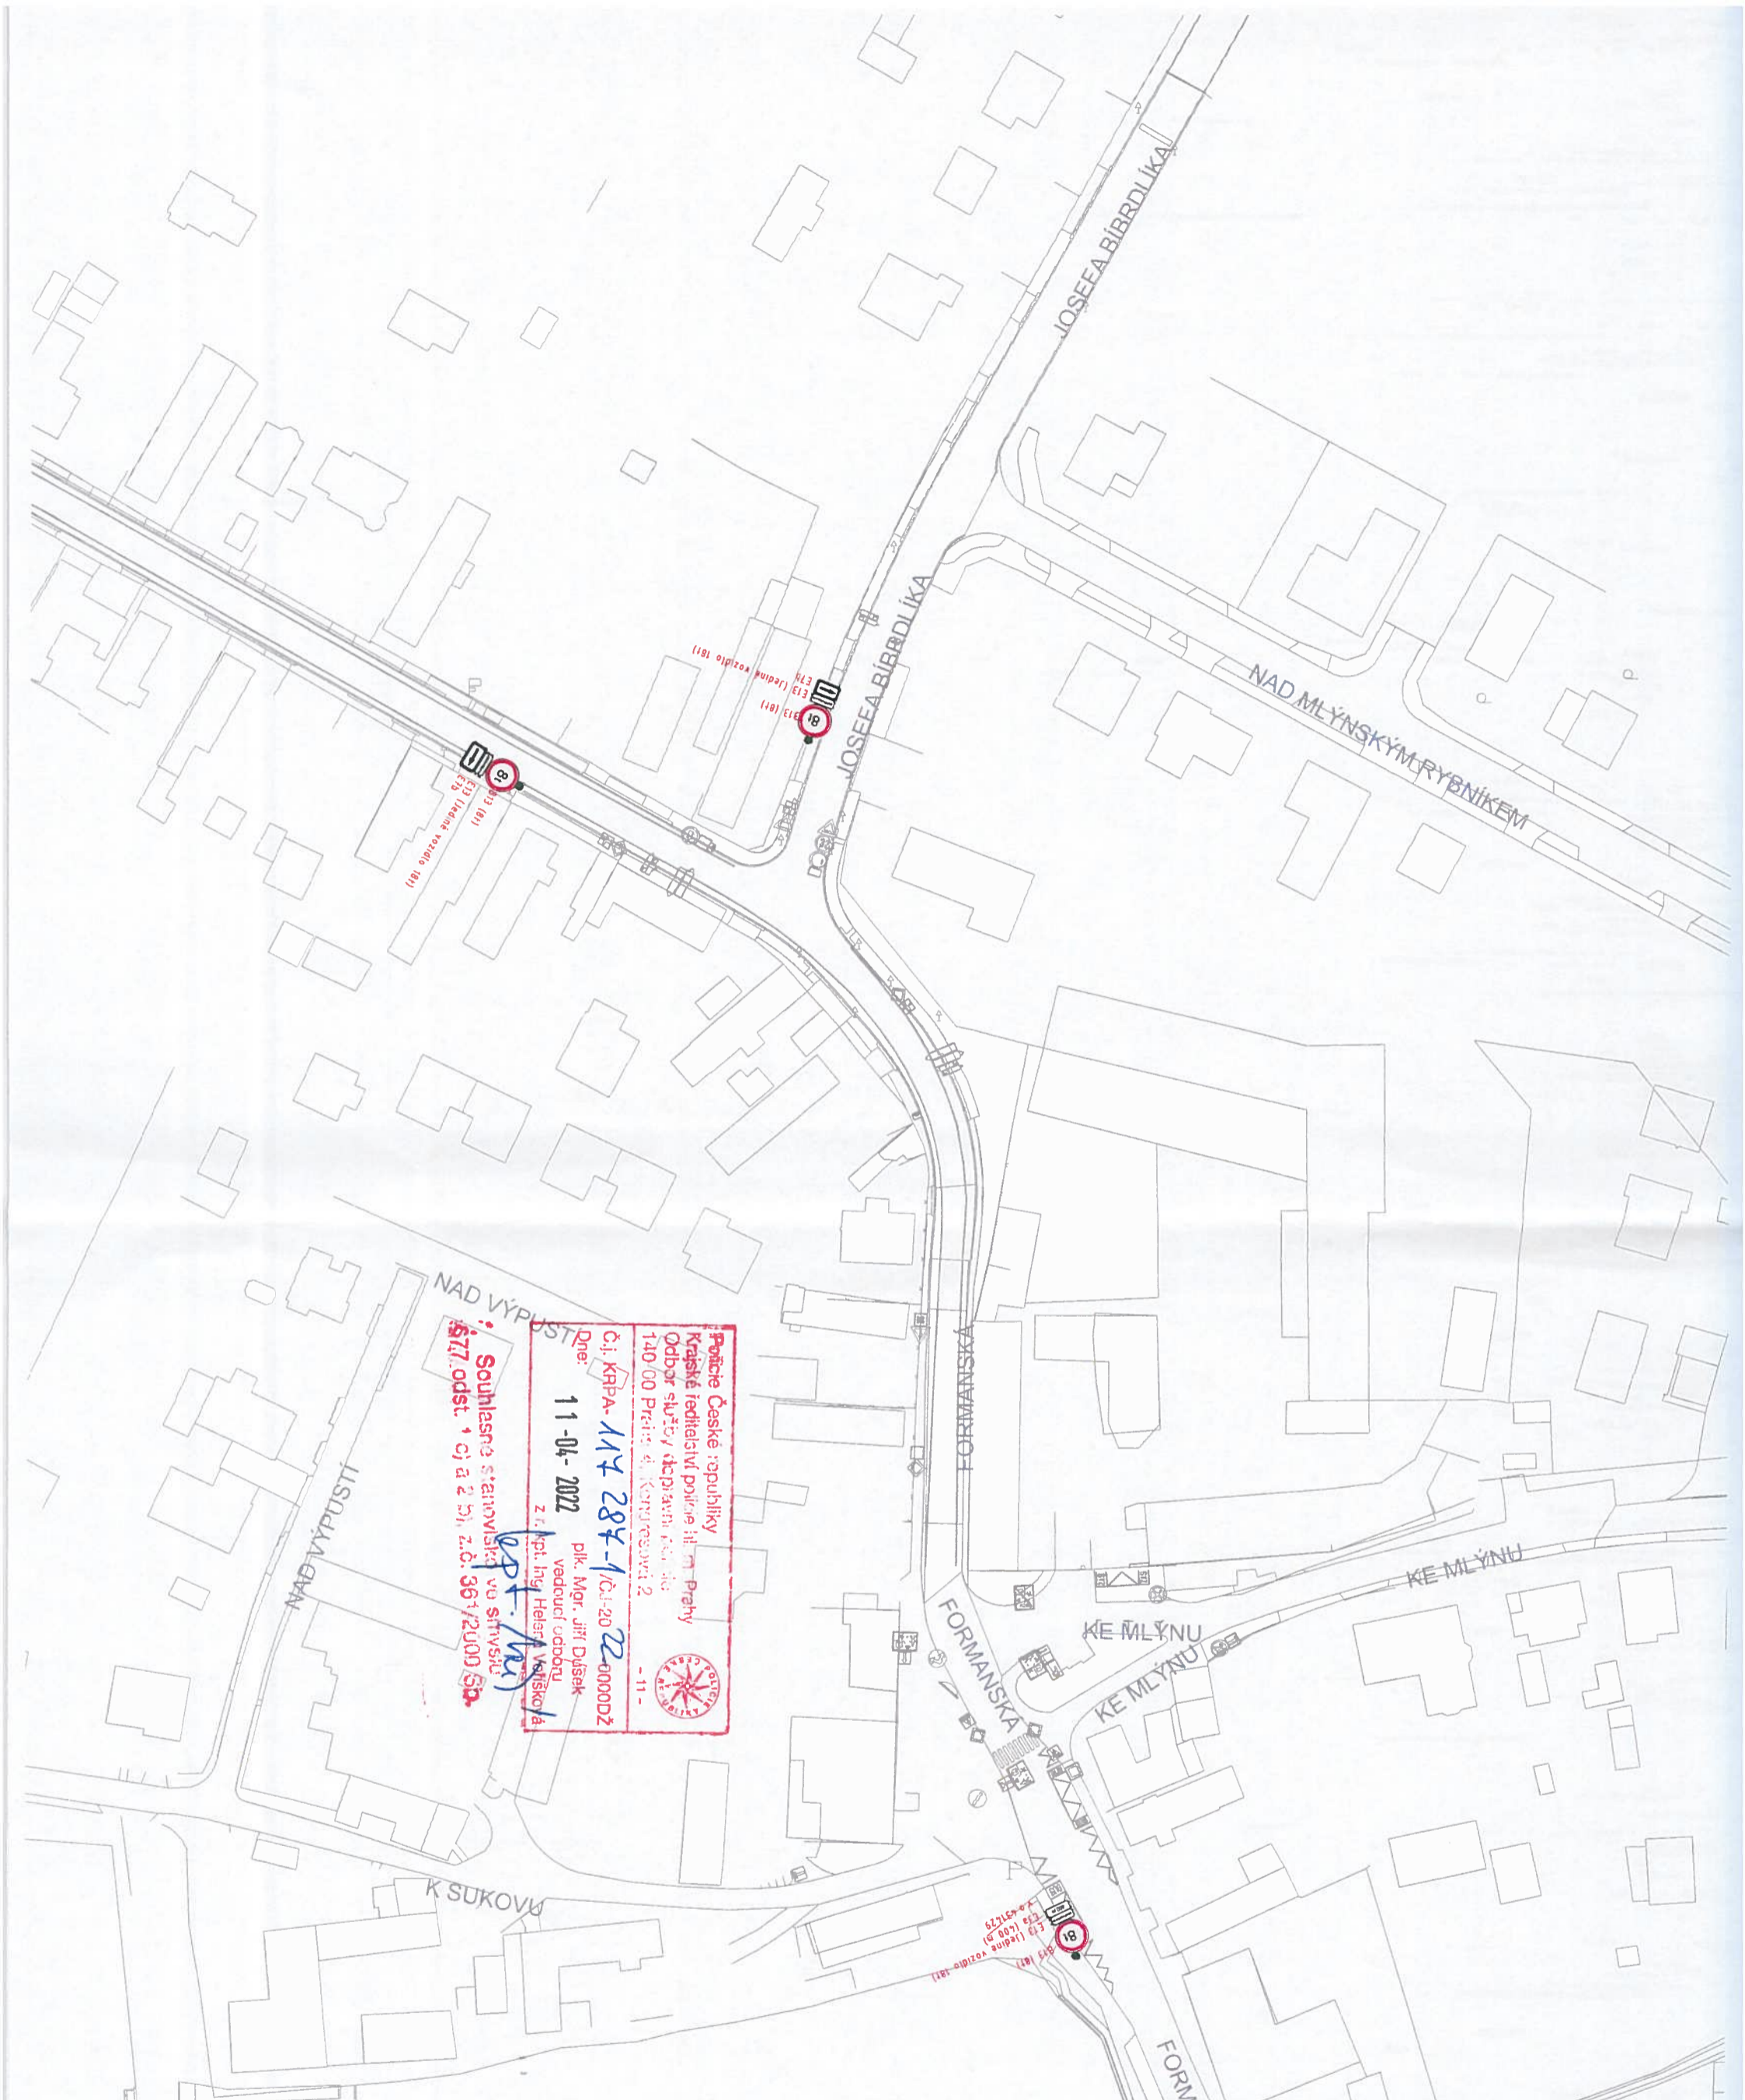
 Technická správa komunikací hl. m. Prahy, a.s. Veletřní 1623/24, 170 00 Praha 7 - Holešovice http://www.tsk-praha.cz			
Ředitel úseku dopravního inženýrství:	Ing. Václav Bláha	Číslo přílohy:	1.2
Vedoucí oddělení organizace dopravy:	Ing. Marek Karban		
Zpracovatel:	Ing. Ladislav Štědrý		
X697 Újezd u Průhonice (Formanská) snížení zatížitelnosti mostních objektů - detail 1		Měřítko:	1:1 000/A3
		Datum:	02/2022

Souhlasná stanoviska ve smyslu
 §77 odst. 1 a 2 zák. č. 361/2000 Sb.
 Policie České republiky
 Krajské ředitelství policie hl. m. Prahy
 Odbor služby dopravní policie
 140 00 Praha 4, Kohnova 2
 - 11 -
 Čj. KRPA- 117 284-1/ČJ-2022-000002
 Dne: 11-04-2022 plk. Mgr. Jiří Dušek
 vedoucí odboru
 z r. kpt. ing. Helena Vojtková
 [Signature]





PRŮHONICE

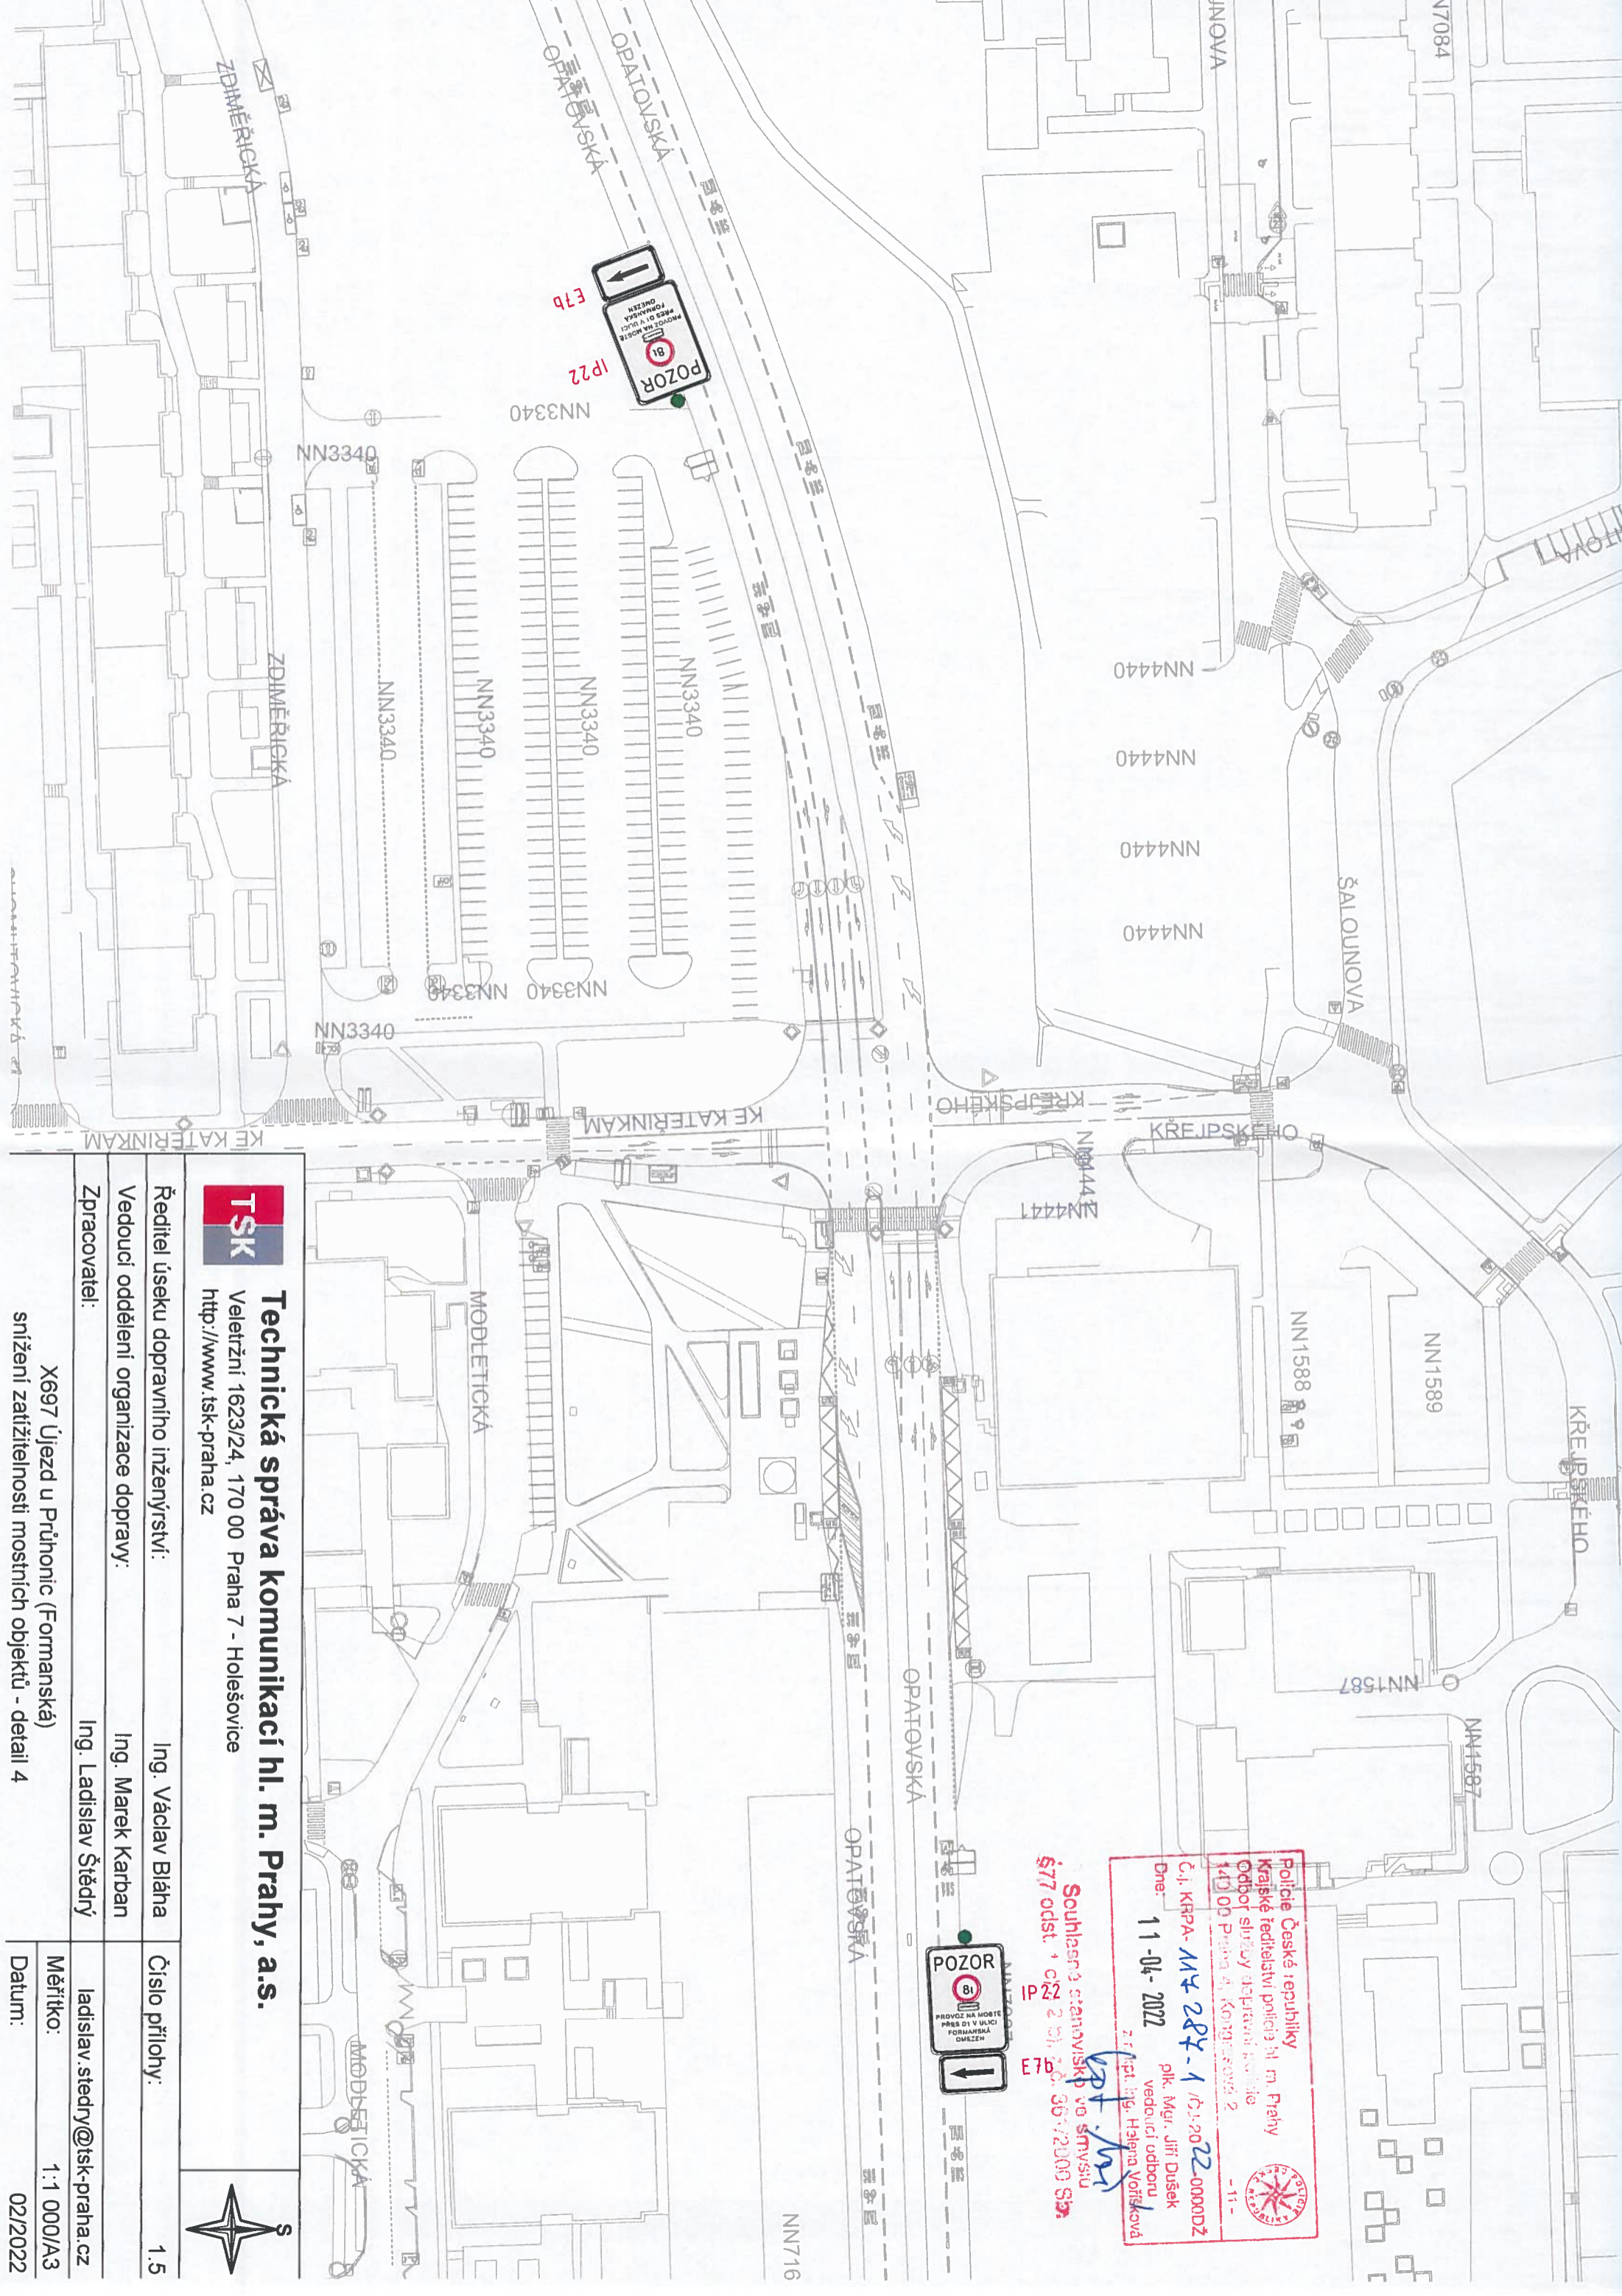
 Technická správa komunikací hl. m. Prahy, a.s. Veletržní 1623/24, 170 00 Praha 7 - Holešovice http://www.tsk-praha.cz			
Ředitel úseku dopravního inženýrství:	Ing. Václav Bláha	Číslo přílohy:	1.3
Vedoucí oddělení organizace dopravy:	Ing. Marek Karban		
Zpracovatel:	Ing. Ladislav Štědrý	ladislav.stedry@tsk-praha.cz	
X697 Újezd u Průhonic (Formanská) snížení zatížitelnosti mostních objektů - detail 2		Měřítko:	1:1 000/A3
		Datum:	02/2022



Praha
 Městská policie
 Odbor služeb dopravního řádu
 140/00 Praha 4, Komarovská 2
 - 11 -
 Čj. KRPA-117 284-1/ČJ-20 22-00000DZ
 Dne: 11-04-2022
 plk. Mgr. Jiří Dušek
 vedoucí oddělení
 z. r. kpt. Ing. Helena Veselá
 (př. M)

Souhlasno s ustanovením ve smlouvě
 617 odst. 1 a 2 čl. z.č. 361/2000 Sb.

 Technická správa komunikací hl. m. Prahy, a.s. Veletřní 1623/24, 170 00 Praha 7 - Holešovice http://www.tsk-praha.cz		
Ředitel úseku dopravního inženýrství:	Ing. Václav Bláha	Číslo přílohy: 1.4
Vedoucí oddělení organizace dopravy:	Ing. Marek Karban	
Zpracovatel:	Ing. Ladislav Štědý	ladislav.stedry@tsk-praha.cz
X697 Újezd u Průhonice (Formanská) snížení zatížitelnosti mostních objektů - detail 3		Měřítko: 1:1 000/A3
		Datum: 02/2022



Policie České republiky
 Krajské ředitelství policie hl. m. Prahy
 Odbor služby dopravní policie
 140 00 Praha 4, Korymbácká 2
 - 11 -
 Č.j. KRPA- MZ 284-1 /ČJ.2022-000002
 Dne: 11-04-2022
 plk. Mgr. Jiří Dušek
 vedoucí odboru
 z.ř. Mgr. Ing. Helena Voříšková

Souhlasná stanoviska ve šmvsu
 §77 odst. 1 c) 2. st. 29. 36. /2000 Sb.





Technická správa komunikací hl. m. Prahy, a.s.

Veletžní 1623/24, 170 00 Praha 7 - Holešovice
<http://www.tsk-praha.cz>



Ředitel úseku dopravního inženýrství:	Ing. Václav Bláha	Číslo přílohy:	1.5
Vedoucí oddělení organizace dopravy:	Ing. Marek Karban	Měřítko:	1:1 000/A3
Zpracovatel:	Ing. Ladislav Štědý	Datum:	02/2022
X697 Újezd u Průhonice (Formanská)		ladislav.stedy@tsk-praha.cz	
snížení zatížitelnosti mostních objektů - detail 4			

Police České republiky
 Krajské ředitelství policie hl. m. Prahy
 Odbor služby dopravní policie
 140 00 Praha 4, Kopeckého 2
 -11-
 Č.j. KRPA-**112 284-1/01-2022-00000DZ**
 Dne: **11-04-2022** plk. Mgr. Jiří Dušek
 vedoucí odboru
 z.r. iřpt. ing. Helena Vojtková
 Souhlasné stanovisko ve srozumitelné formě
 §77 odst. 1 a 2 b) z.č. 364/2003 Sb.

 Technická správa komunikací hl. m. Prahy, a.s. Veletřní 1623/24, 170 00 Praha 7 - Holešovice http://www.tsk-praha.cz		
Ředitel úseku dopravního inženýrství:	Ing. Václav Bláha	
Vedoucí oddělení organizace dopravy:	Ing. Marek Karban	ladislav.stedry@tsk-praha.cz
Zpracovatel:	Ing. Ladislav Štědrý	
X697 Újezd u Průhonic (Formanská) snížení zatížitelnosti mostních objektů - detail 5		Měřítko: 1:1 000/A3 Datum: 02/2022