


Akce:	"FORMANSKÁ - ZŠ, č. akce 2970471, Praha 11"	
Obsah:	KOORDINAČNÍ SITUACE	Číslo výkresu: C.2

Projektant:	DIPO, s.r.o, Legerova 14, Praha 2
Vypracoval:	Ing. Tomáš KAPLAN
Místo stavby:	ul. Formanská, Újezd
Katastr:	Újezd u Průhonice (773999)
Objednatel:	Technická správa komunikací hl. m. Prahy, a.s.

Souřadný systém S-JTSK

Výškový systém Bpv

POZOR:
ZÁKRESY INŽ. SÍŤI NESLUŽÍ JAKO VYTÝČOVACÍ VÝKRES.
PŘED ZAHÁJENÍM PRÁČI JE NEZBYTNÉ ZAJISTIT JEJICH VYTÝČENÍ
A OZNAČENÍ DLE PLATNÝCH PŘEDPISŮ V OCHRANNÝCH PÁSMĚCH
INŽ. SÍŤI JE TREBA POSTUPOVAT V SOULADU S VYJÁDŘENÍMI
JEDNOTLIVÝCH SPRÁVCŮ.

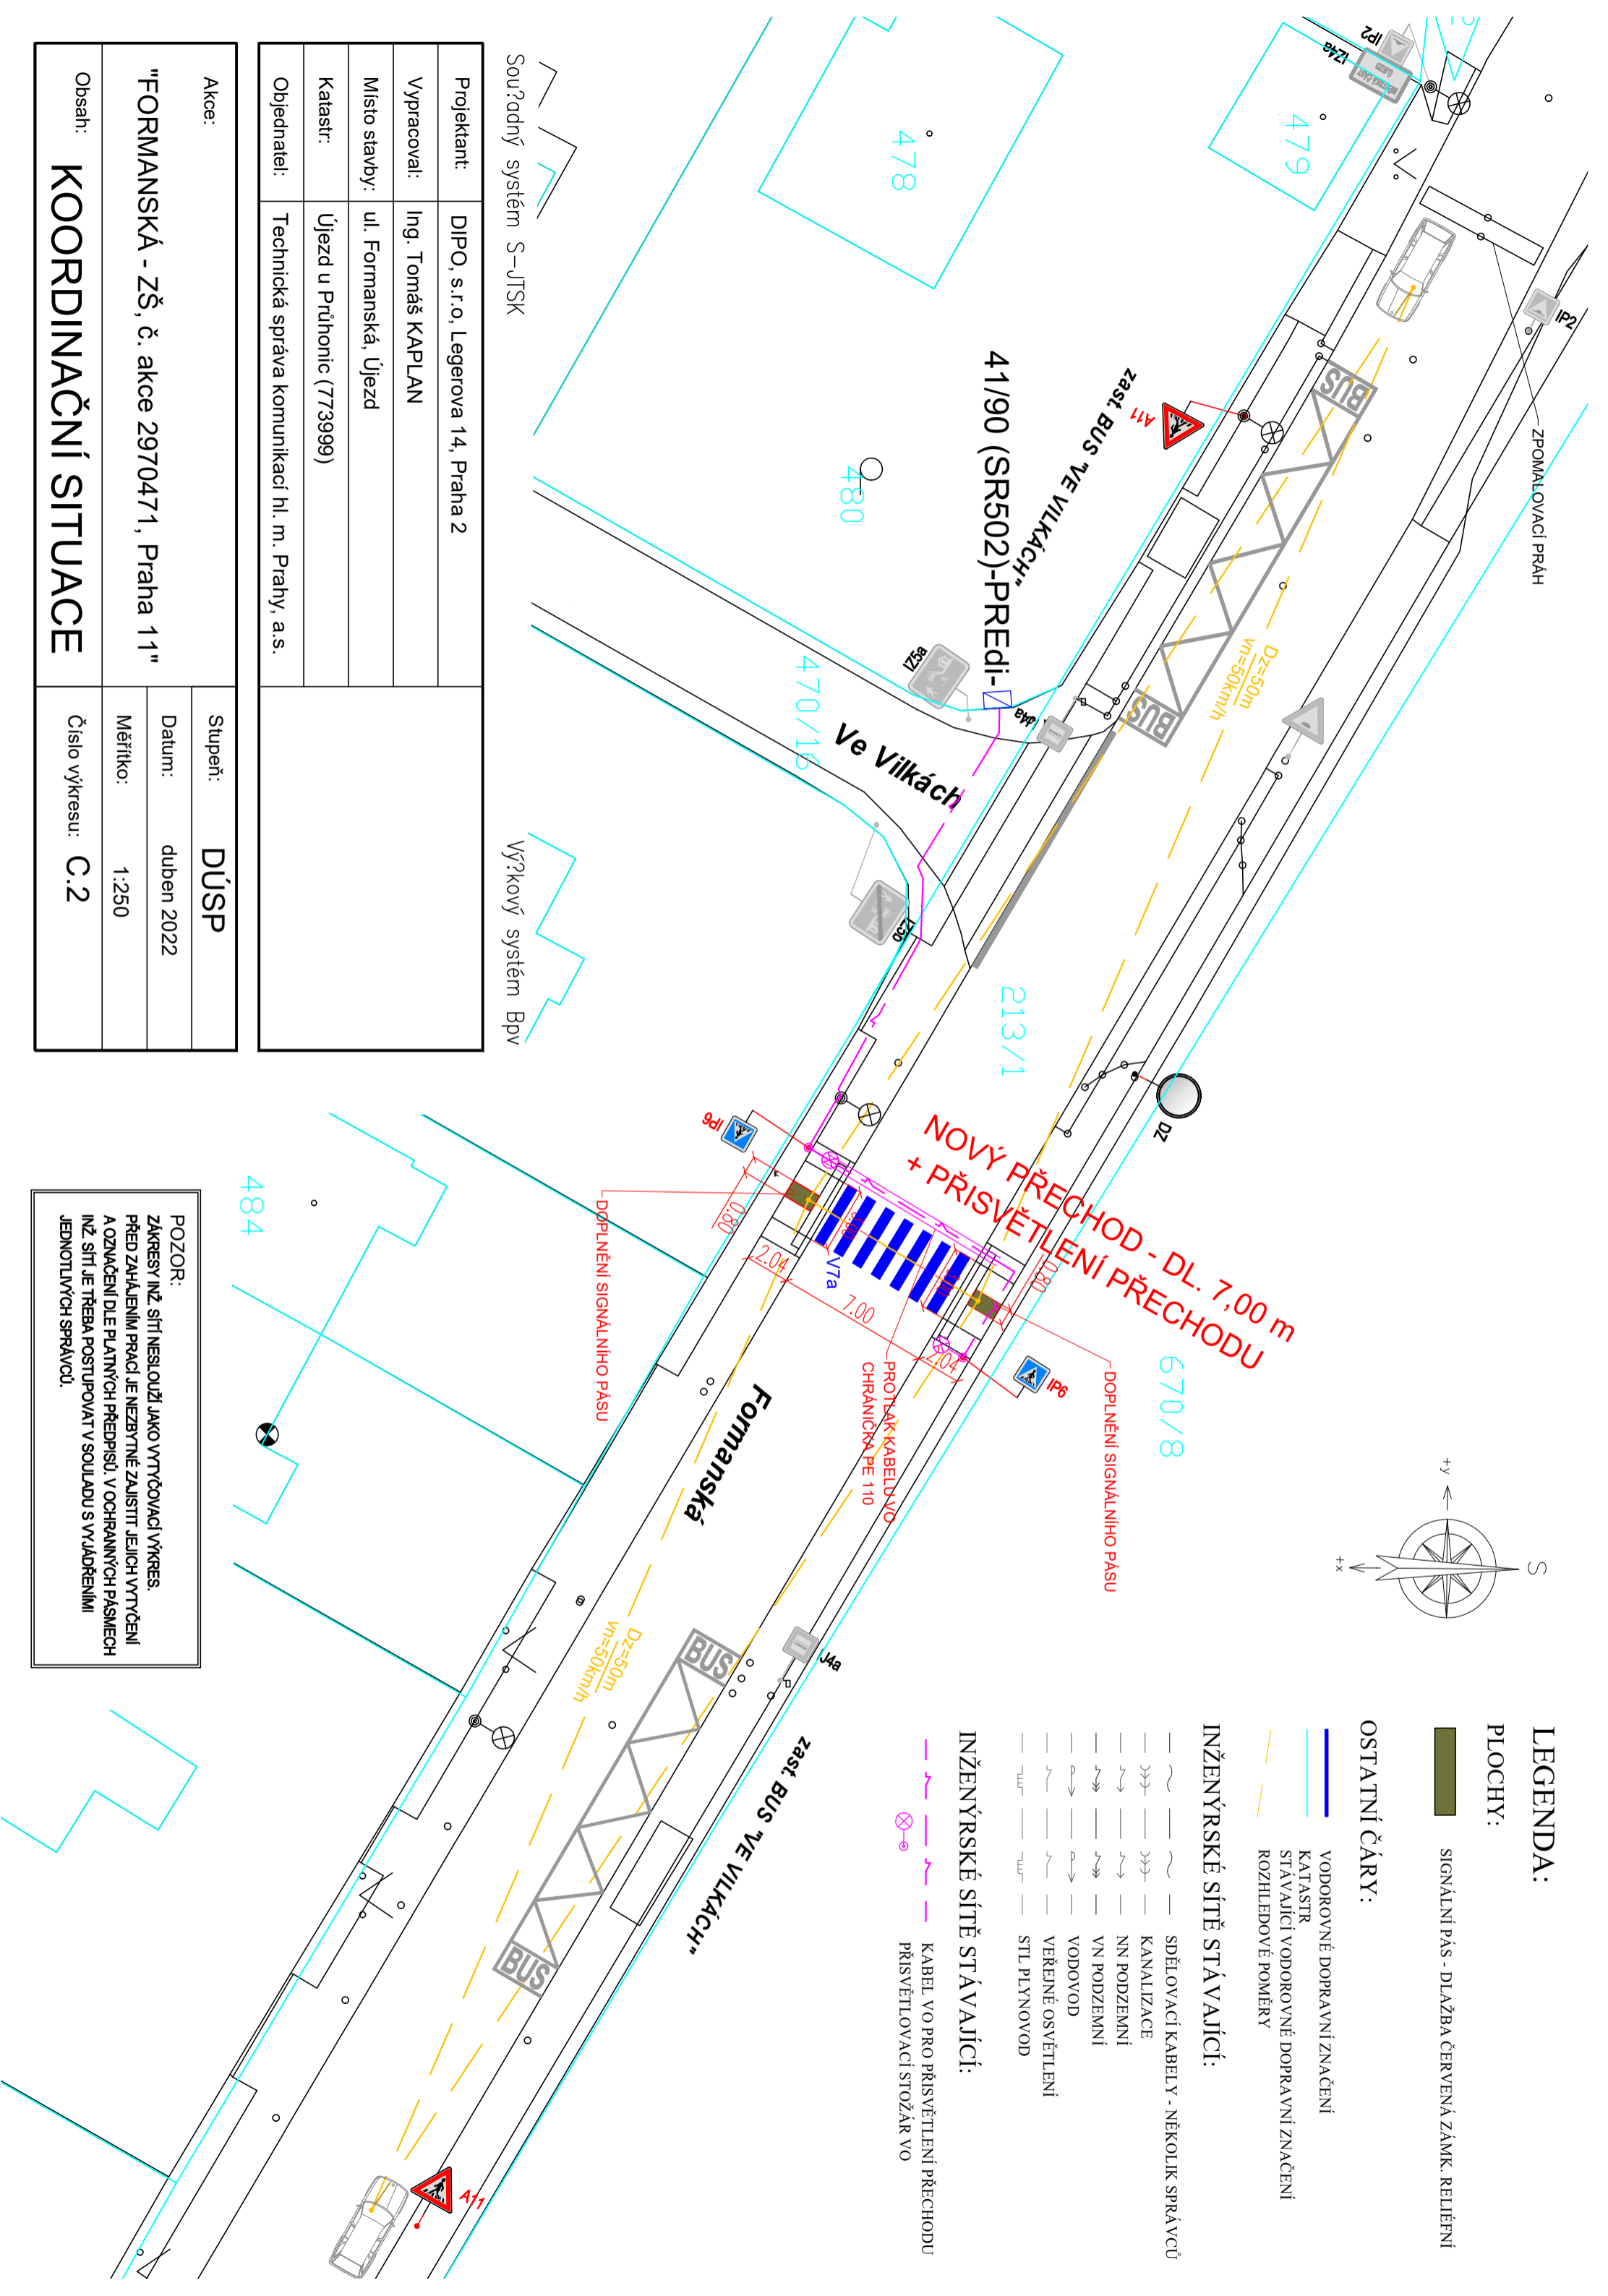

LEGENDA:

PLOCHY:

■ SIGNÁLNÍ PÁS - DLAŽBA ČERVENÁ ZÁMK. RELIÉFNÍ

OSTATNÍ ČÁRY:

— VODROVNÉ DOPRAVNÍ ZNAČENÍ
— KATASTR
— STÁVAJÍCÍ VODROVNÉ DOPRAVNÍ ZNAČENÍ
— ROZHLEDOVÉ POMĚRY

INŽENÝRSKÉ SÍŤE STÁVAJÍCÍ:

— SDELŮVACÍ KABELY - NĚKOLIK SPRÁVCŮ
— KANALIZACE
— NN PODZEMNÍ
— VN PODZEMNÍ
— VODOVOD
— VEŘEJNÉ OSVĚTLENÍ
— STP PLYNOVOD

INŽENÝRSKÉ SÍŤE STÁVAJÍCÍ:

— KABEL VO PRO PŘÍSVĚTLENÍ PŘECHODU
— PŘÍSVĚTLOVACÍ STOŽÁR VO