



DIO pro akci "Den bez aut" - Újezd u Průhonic
Celková situace

Legenda:

-  Stávající dopravní značení
-  Dopravní značení dotčené akce



ŠALOUNOVA
 NN7084
 "PRŮJEZD ÚJEZDEM U PRŮHONIC UZAVŘEN"

OPATOVSKÁ
 NN7079
 OPATOVSKÁ
 "PRŮJEZD ÚJEZDEM U PRŮHONIC UZAVŘEN"



SALOUNOVA
 NN4440
 NN4440
 NN4440
 IP22 (B11, E3a, E7a)
 "PRŮJEZD ÚJEZDEM U PRŮHONIC UZAVŘEN"



KŘEJPSKÉHO
 NN1589
 NN1588
 NN1587



OPATOVSKÁ
 NN7087
 OPATOVSKÁ
 NN7161
 NN7162
 IP22 (B11+E13+E3a)
 "PRŮJEZD ÚJEZDEM U PRŮHONIC UZAVŘEN"

MODLETICKÁ
 NN3340
 NN3340
 NN3340
 NN3340
 B11
 E13 "MIMO BUS PÍDA IZS"
 "500 m"



ZDIMĚŘICKÁ
 NN4425
 ZDIMĚŘICKÁ
 E3a "400 m"
 E13 "MIMO BUS PÍDA IZS"
 B11



CHOMUTOVICKÁ
 KE KATEŘINKÁM

ZDIMĚŘICKÁ

ZDIMĚŘICKÁ




NN3341
 NN3341
 NN3341
 RADIMOVICKÁ

KE KATEŘINKÁM
 NN3908
 NN3908
 B11
 E13 "MIMO BUS PÍDA IZS"
 E3a "250 m"

RADIMOVICKÁ
 NN4426
 RADIMOVICKÁ
 NN4426

Police České republiky
 Krajské ředitelství policie hl. m. Prahy
 Odbor služby dopravní policie
 140 00 Praha 4, Kongresový 2
 Č.j. KRPA-1755841/CJ-20-00000Z
 Dne: 22-05-2023
 plk. Mgr. Jiří Dušek
 vedoucí odboru
 z r. kpt. Ing. Helena Vojtová
 Souhlasné stanovisko ve smyslu
 § 77 odst. a) a b), z.č. 361/2000 Sb.

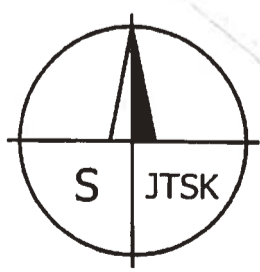


DIO pro akci "Den bez aut"- Újezd u Průhonic
 Výkres č. 1 (Opatov)

Legenda:

- Stávající dopravní značení
- Dopravní značení dotčené akcí



09.01.2020

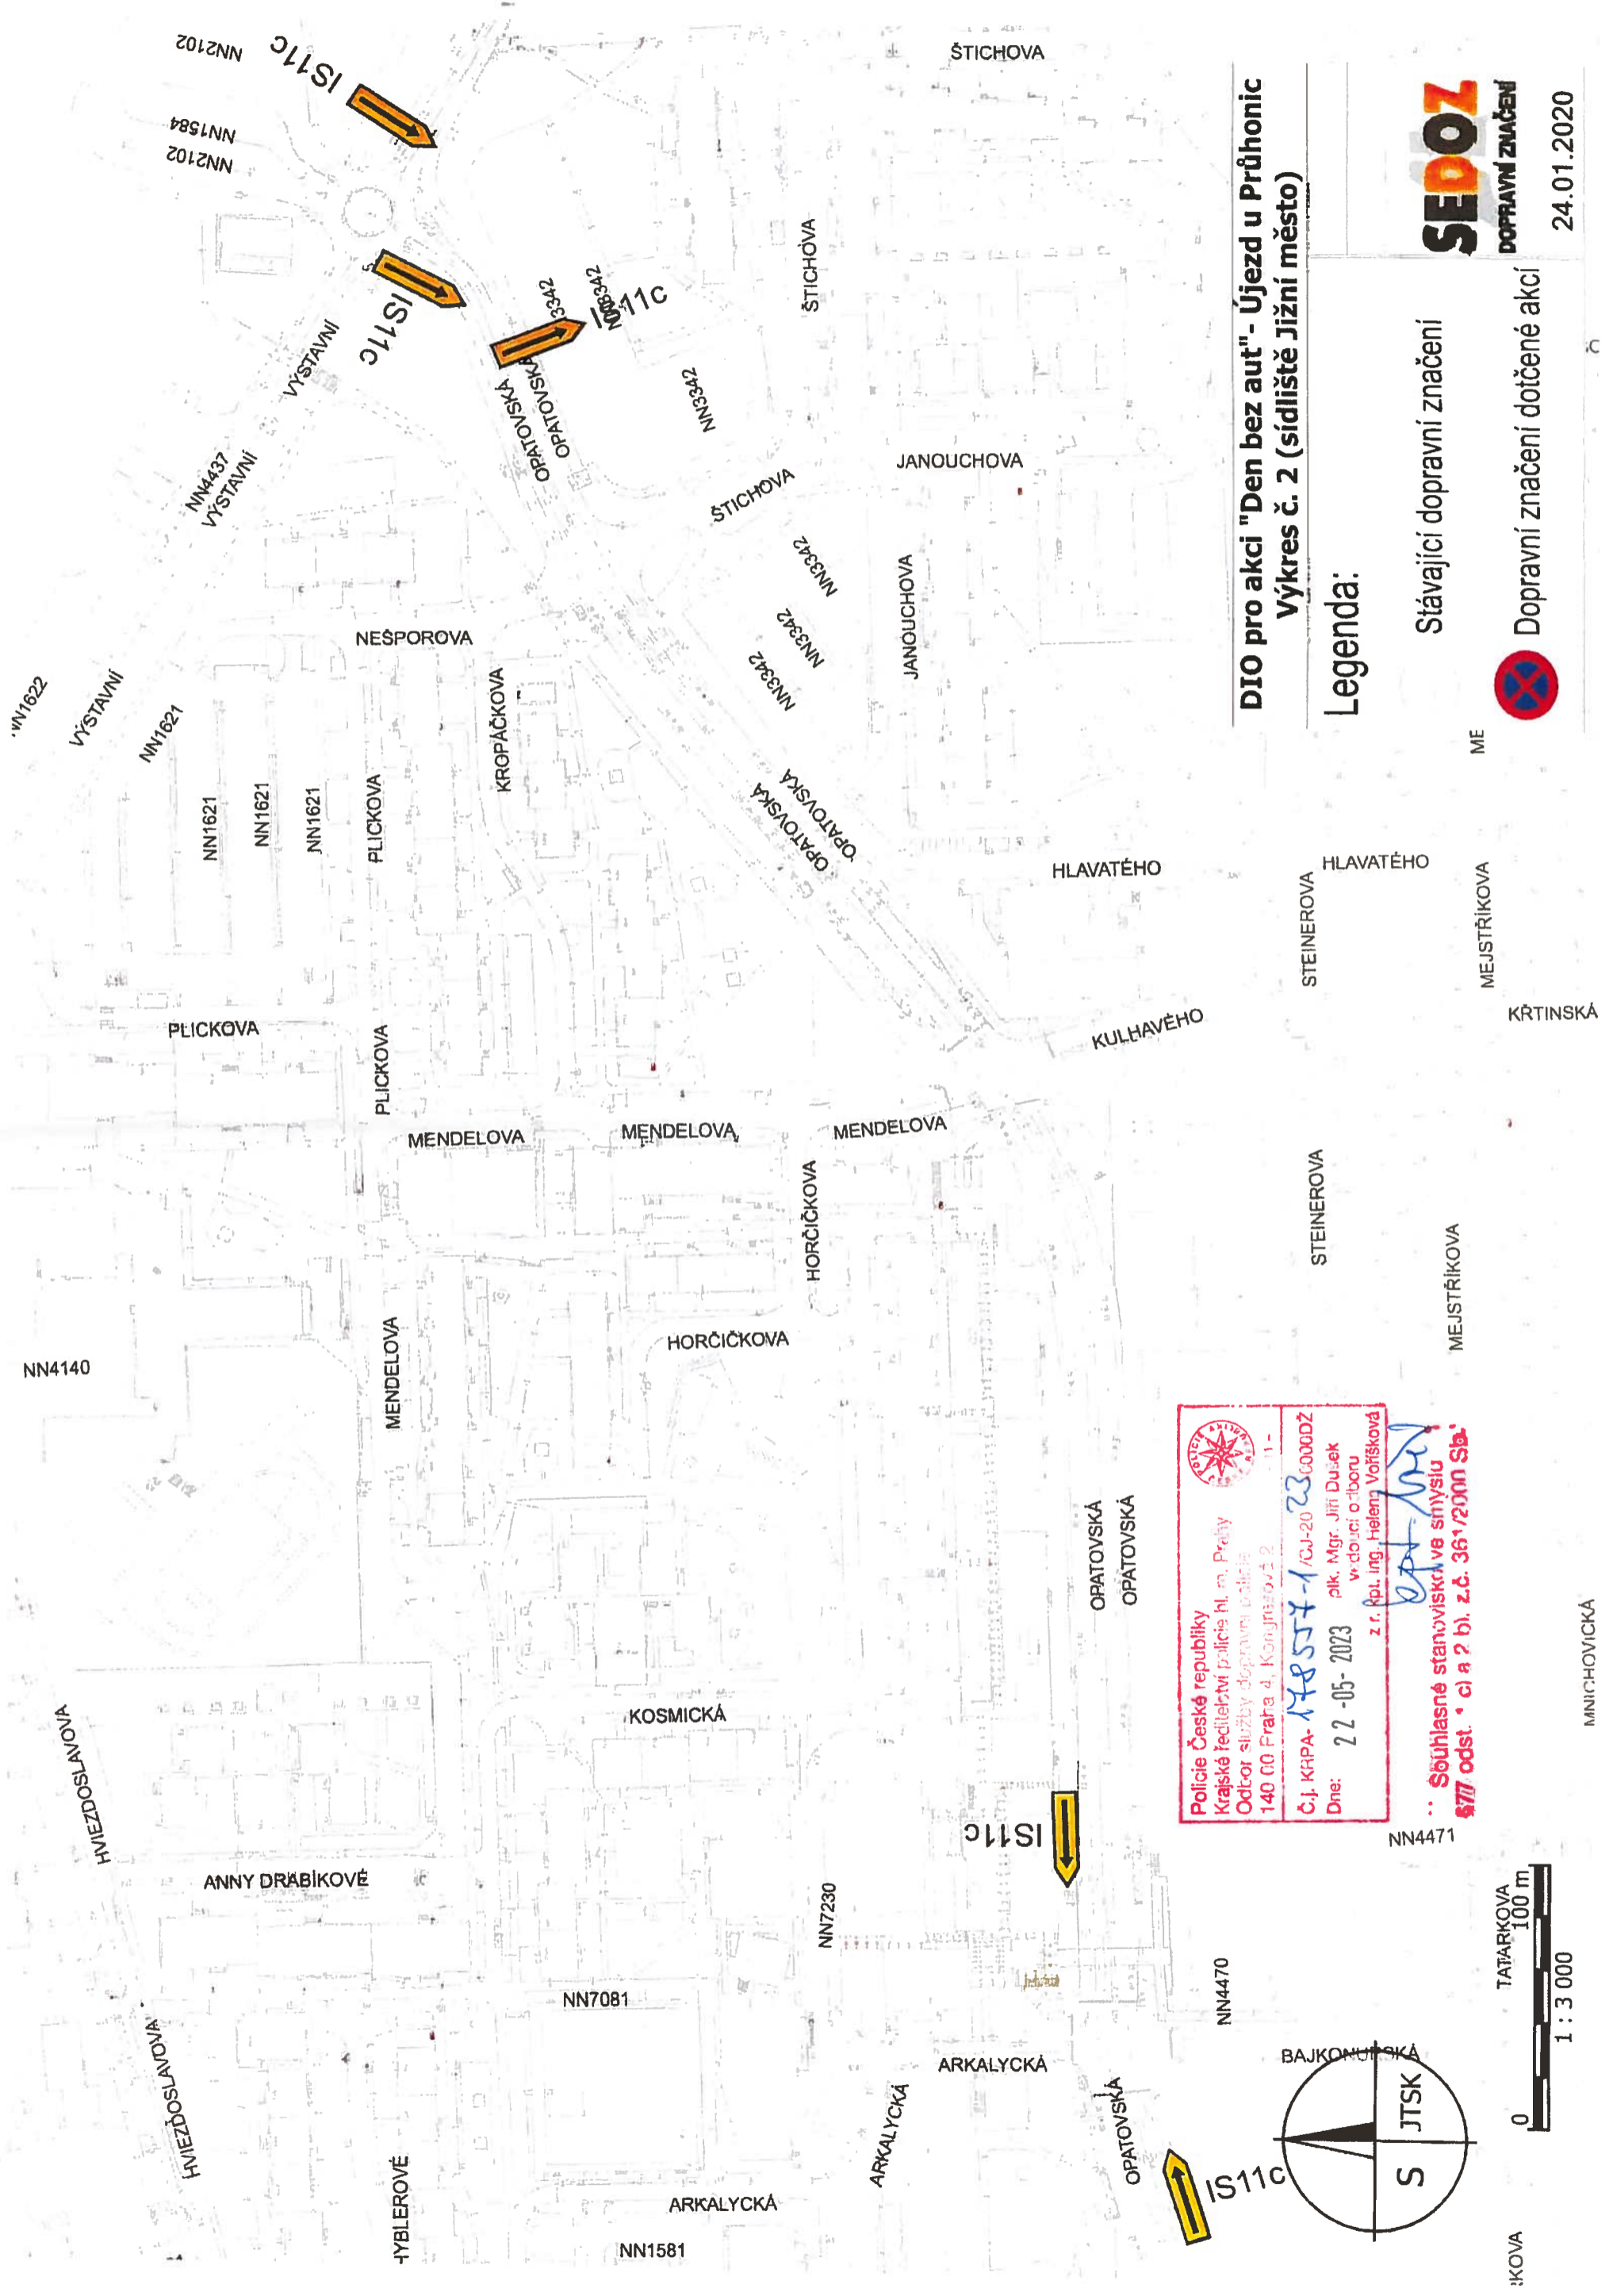

Výkres č. 2 (sídlště Jižní město)

Legenda:


Stávající dopravní značení


Dopravní značení dotčené akcí



DOPRAVNÍ ZNAČENÍ

24.01.2020


 Policie České republiky
 Krajské ředitelství policie hl. m. Prahy
 Odbor služby dopravní policie
 Č.j. KRPA-148557-1/CJ-2023-0000DZ
 Dne: 22-05-2023 plk. Mgr. Jiří Dušek
 v. d. o. l. b. o. r u
 z. r. ppl. ing. Helena Votříšková
 Soublihasné stanoviskú ve smyslu §77 odst. c) a 2) b) z.č. 361/2000 Sb.

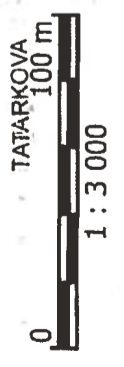

1 : 3 000

!KOVA

MNICHOVICKÁ

MEJSTRÍKOVA

MEJSTRÍKOVA

ME

KŘTINSKÁ

STEINEROVA
HLAVATÉHO

HLAVATÉHO

JANOUCHOVA

JANOUCHOVA

ŠTICHOVA

ŠTICHOVA

NEWTONOVA


NOVOPETROVICKÁ

IS11c

NN3049

ŠTYCHOVA


NN3049


 Policie České republiky
 Krajské ředitelství policie hl. m. Prahy
 Odbor služby dopravní policie
 140 00 Praha 4, Kongresová 2

Č.j. KRPA-178557-10J-20-000002
 Dne: 22-05-2023

plk. Mgr. Jiří Dušek
 vedoucí útvaru
 z r. kpt. Ing. Helena Votříšková

.. Souhlasné stanovisko ve smyslu §77 odst. 1 c) a 2 b), z.č. 361/2000 Sb.

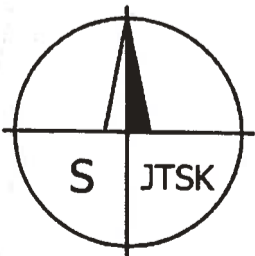

0 100 m
1 : 2 500

DIO pro akci "Den bez aut" - Újezd u Průhonic
Výkres č. 3

Legenda:

 Stávající dopravní značení


 Dopravní značení dotčené akcí

SEDOZ
DOPRAVNÍ ZNAČENÍ

09.01.2020

Policie České republiky
 Krajské ředitelství policie hl. m. Prahy
 Odbor služby dopravní policie
 140 00 Praha 4, Kongresová 2
 Č.j. KHPA-178557-1/0J-2023-0000DZ
 Dne: 22-05-2023
 plk. Mgr. Jiří Dušek
 vedoucí odboru
 z. r. M. A. Ing. Helena Volfířková

Souhlasné stanovisko ve smyslu
 § 172 odst. 1 c) a 2 b), z.č. 36/2000 Sb.

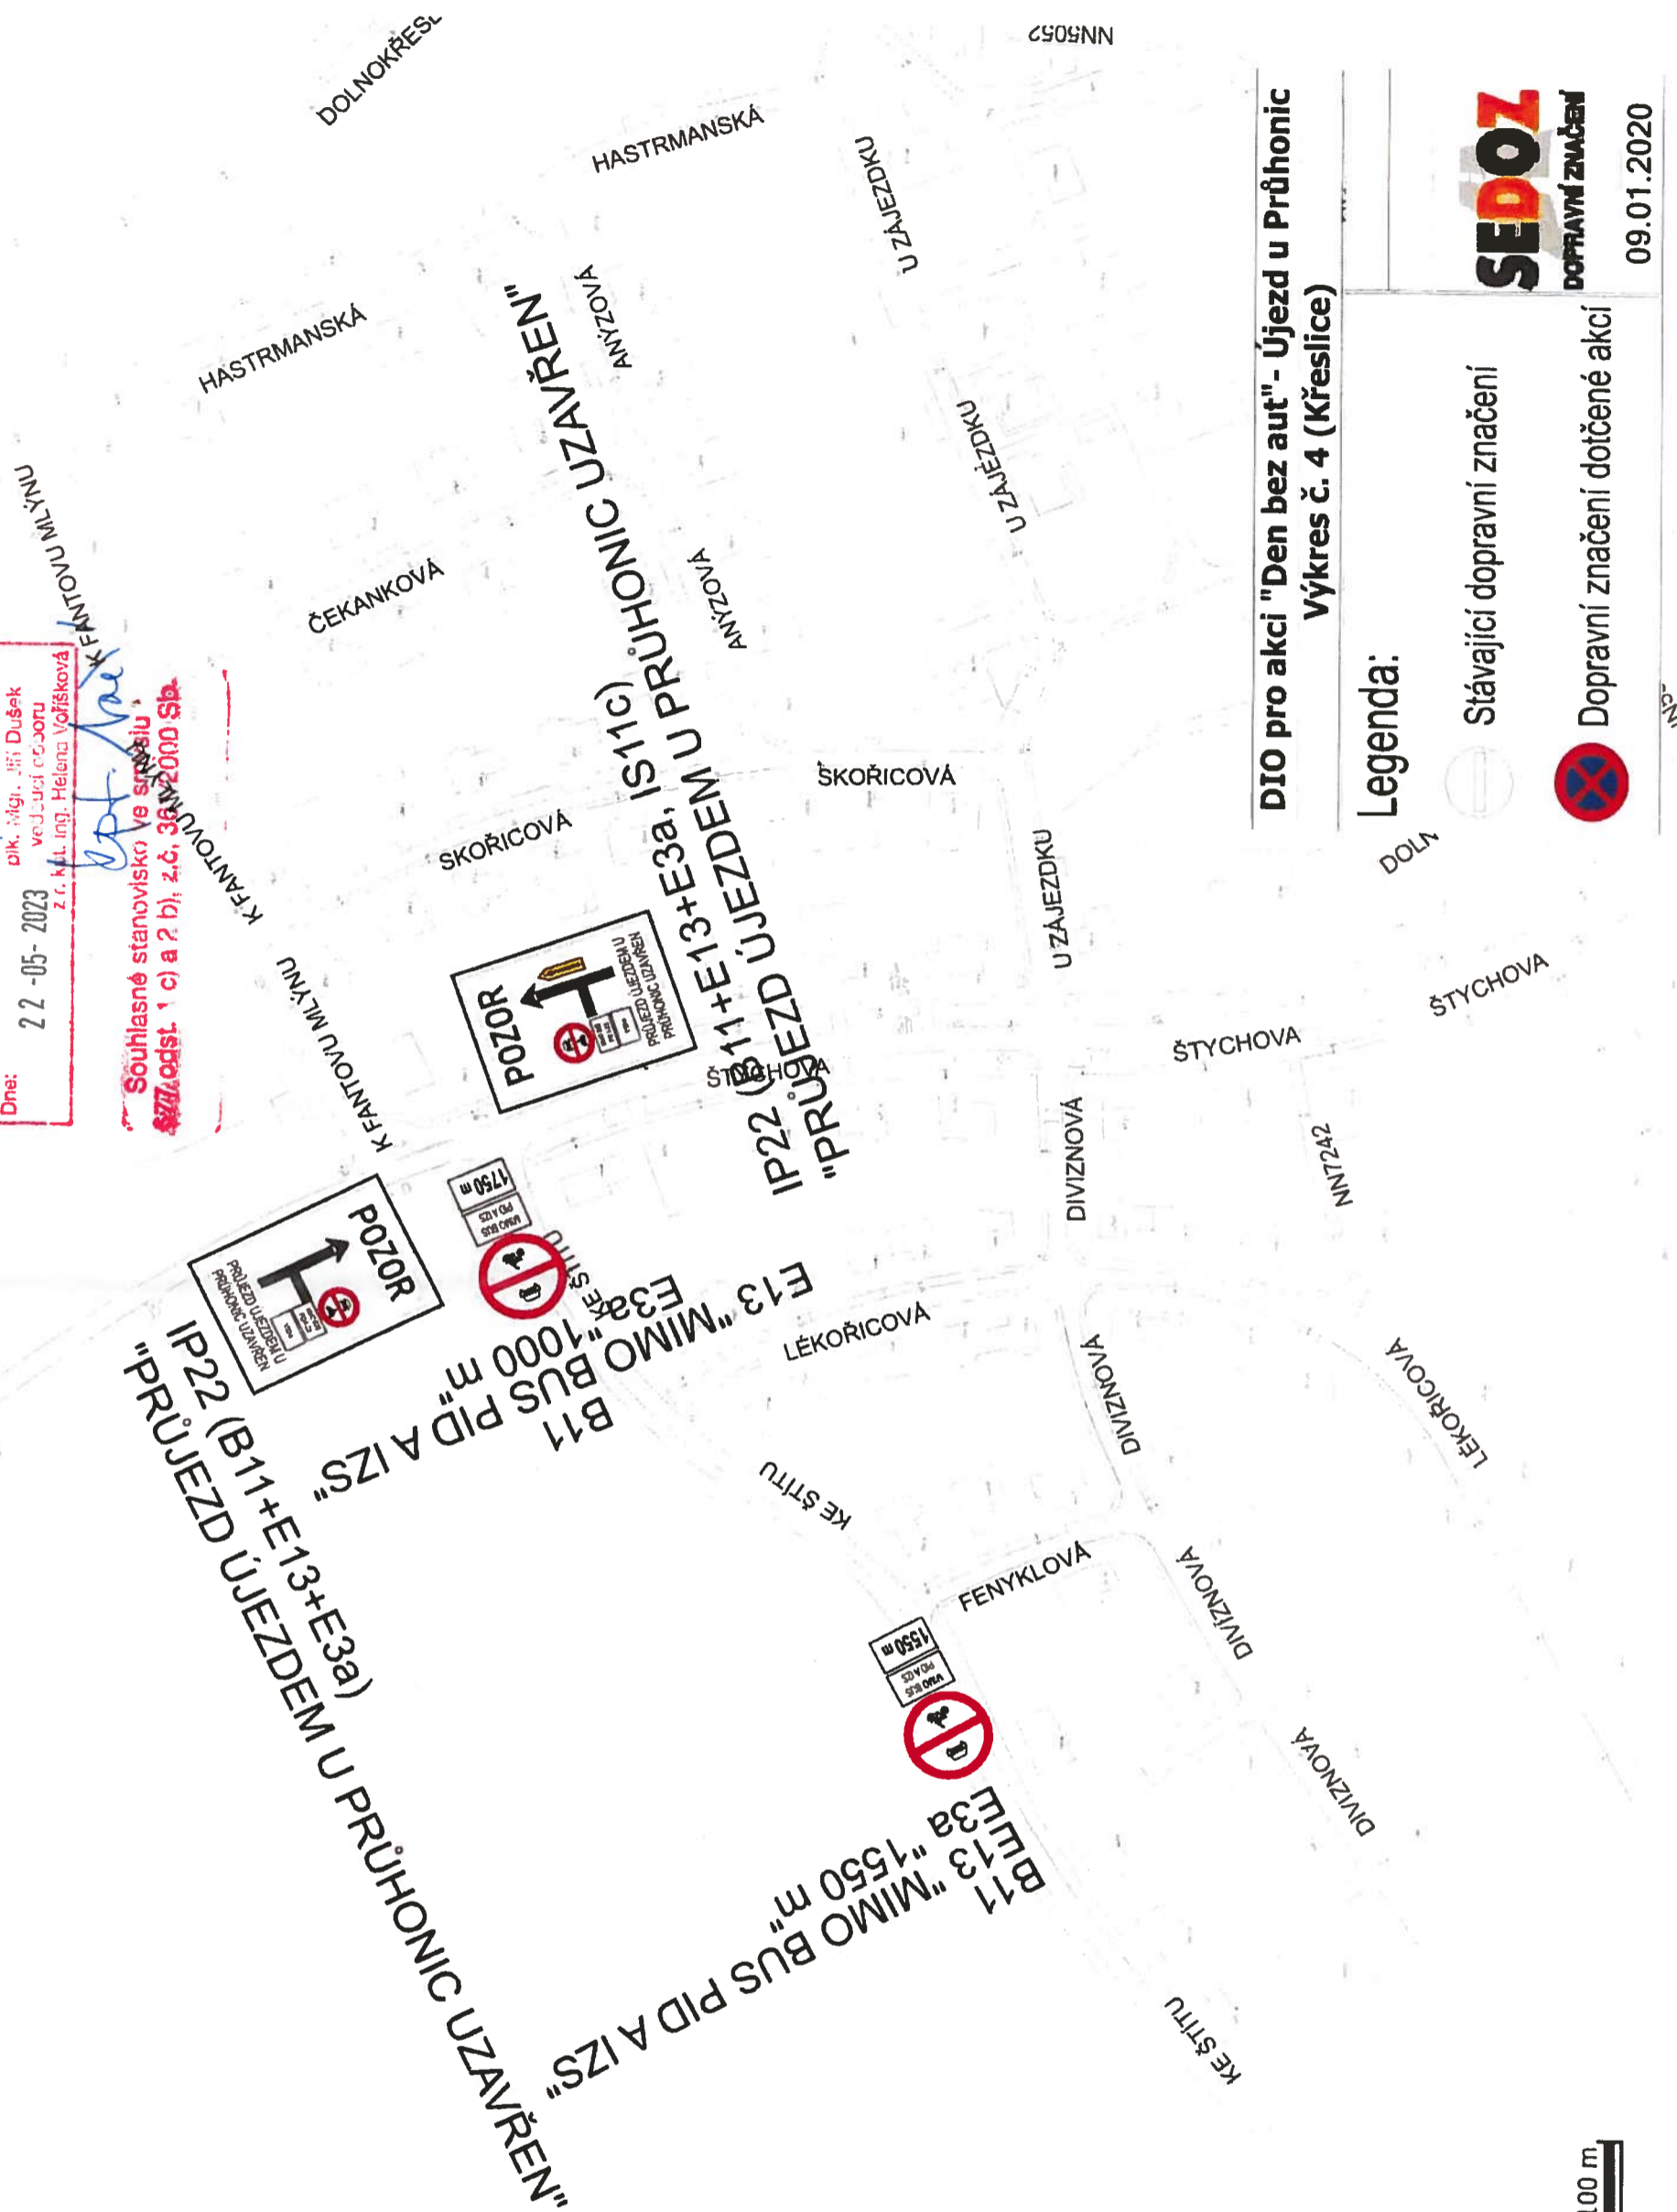

DIO pro akci "Den bez aut" - Újezd u Průhonic
Výkres č. 4 (Křeslice)


Legenda:



Stávající dopravní značení

Dopravní značení dotčené akcí

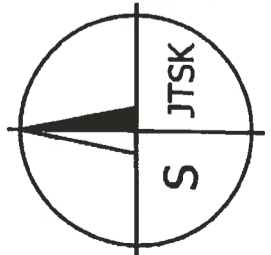

09.01.2020





 B11
 E13 "MIMO BUS PID A IZS"
 E3a "800 m"

U KOMÁROVA

JITROCELOVÁ

ÚJEZDSKÁ

POLNÍ

 B11
 E13 "MIMO BUS PID A IZS"
 E3a "1200 m"

 B11
 E13 "MIMO BUS PID A IZS"
 E3a "1400 m"

ÚJEZDSKÁ
 IP22 (B11+E3a+E13)
 "PRŮJEZD ÚJEZDEM U PRŮHONIC UZAVŘEN"

HLAVNÍ
 IP22 (B11+E13+E3a)
 "PRŮJEZD ÚJEZDEM U PRŮHONIC UZAVŘEN"



NÁM. V HOLÍ
 1 : 2 500



Police České republiky
 Krajské ředitelství policie hl. m. Prahy

Čj. KRPA-178557-1 / 04-00 23-0000Z
 Dne: 22-05-2023


plk. Mgr. Jiří Dušek
 vedoucí odboru
 z r. kpt. ing. Helen. Voříšková

Souhlasné stanovisko vř. smyslu
 § 77 odst. 1 c) a 2 b), z.č. 361/2000 Sb.

DŘD pro akci "Den bez aut" - Újezd u Průhonic
 Výtvar č. 5 (Průhonic)


Legenda:
 Stávající dopravní značení
 Dopravní značení dotčené akcí

SEDOZ
 správní značení
 09.01.2020

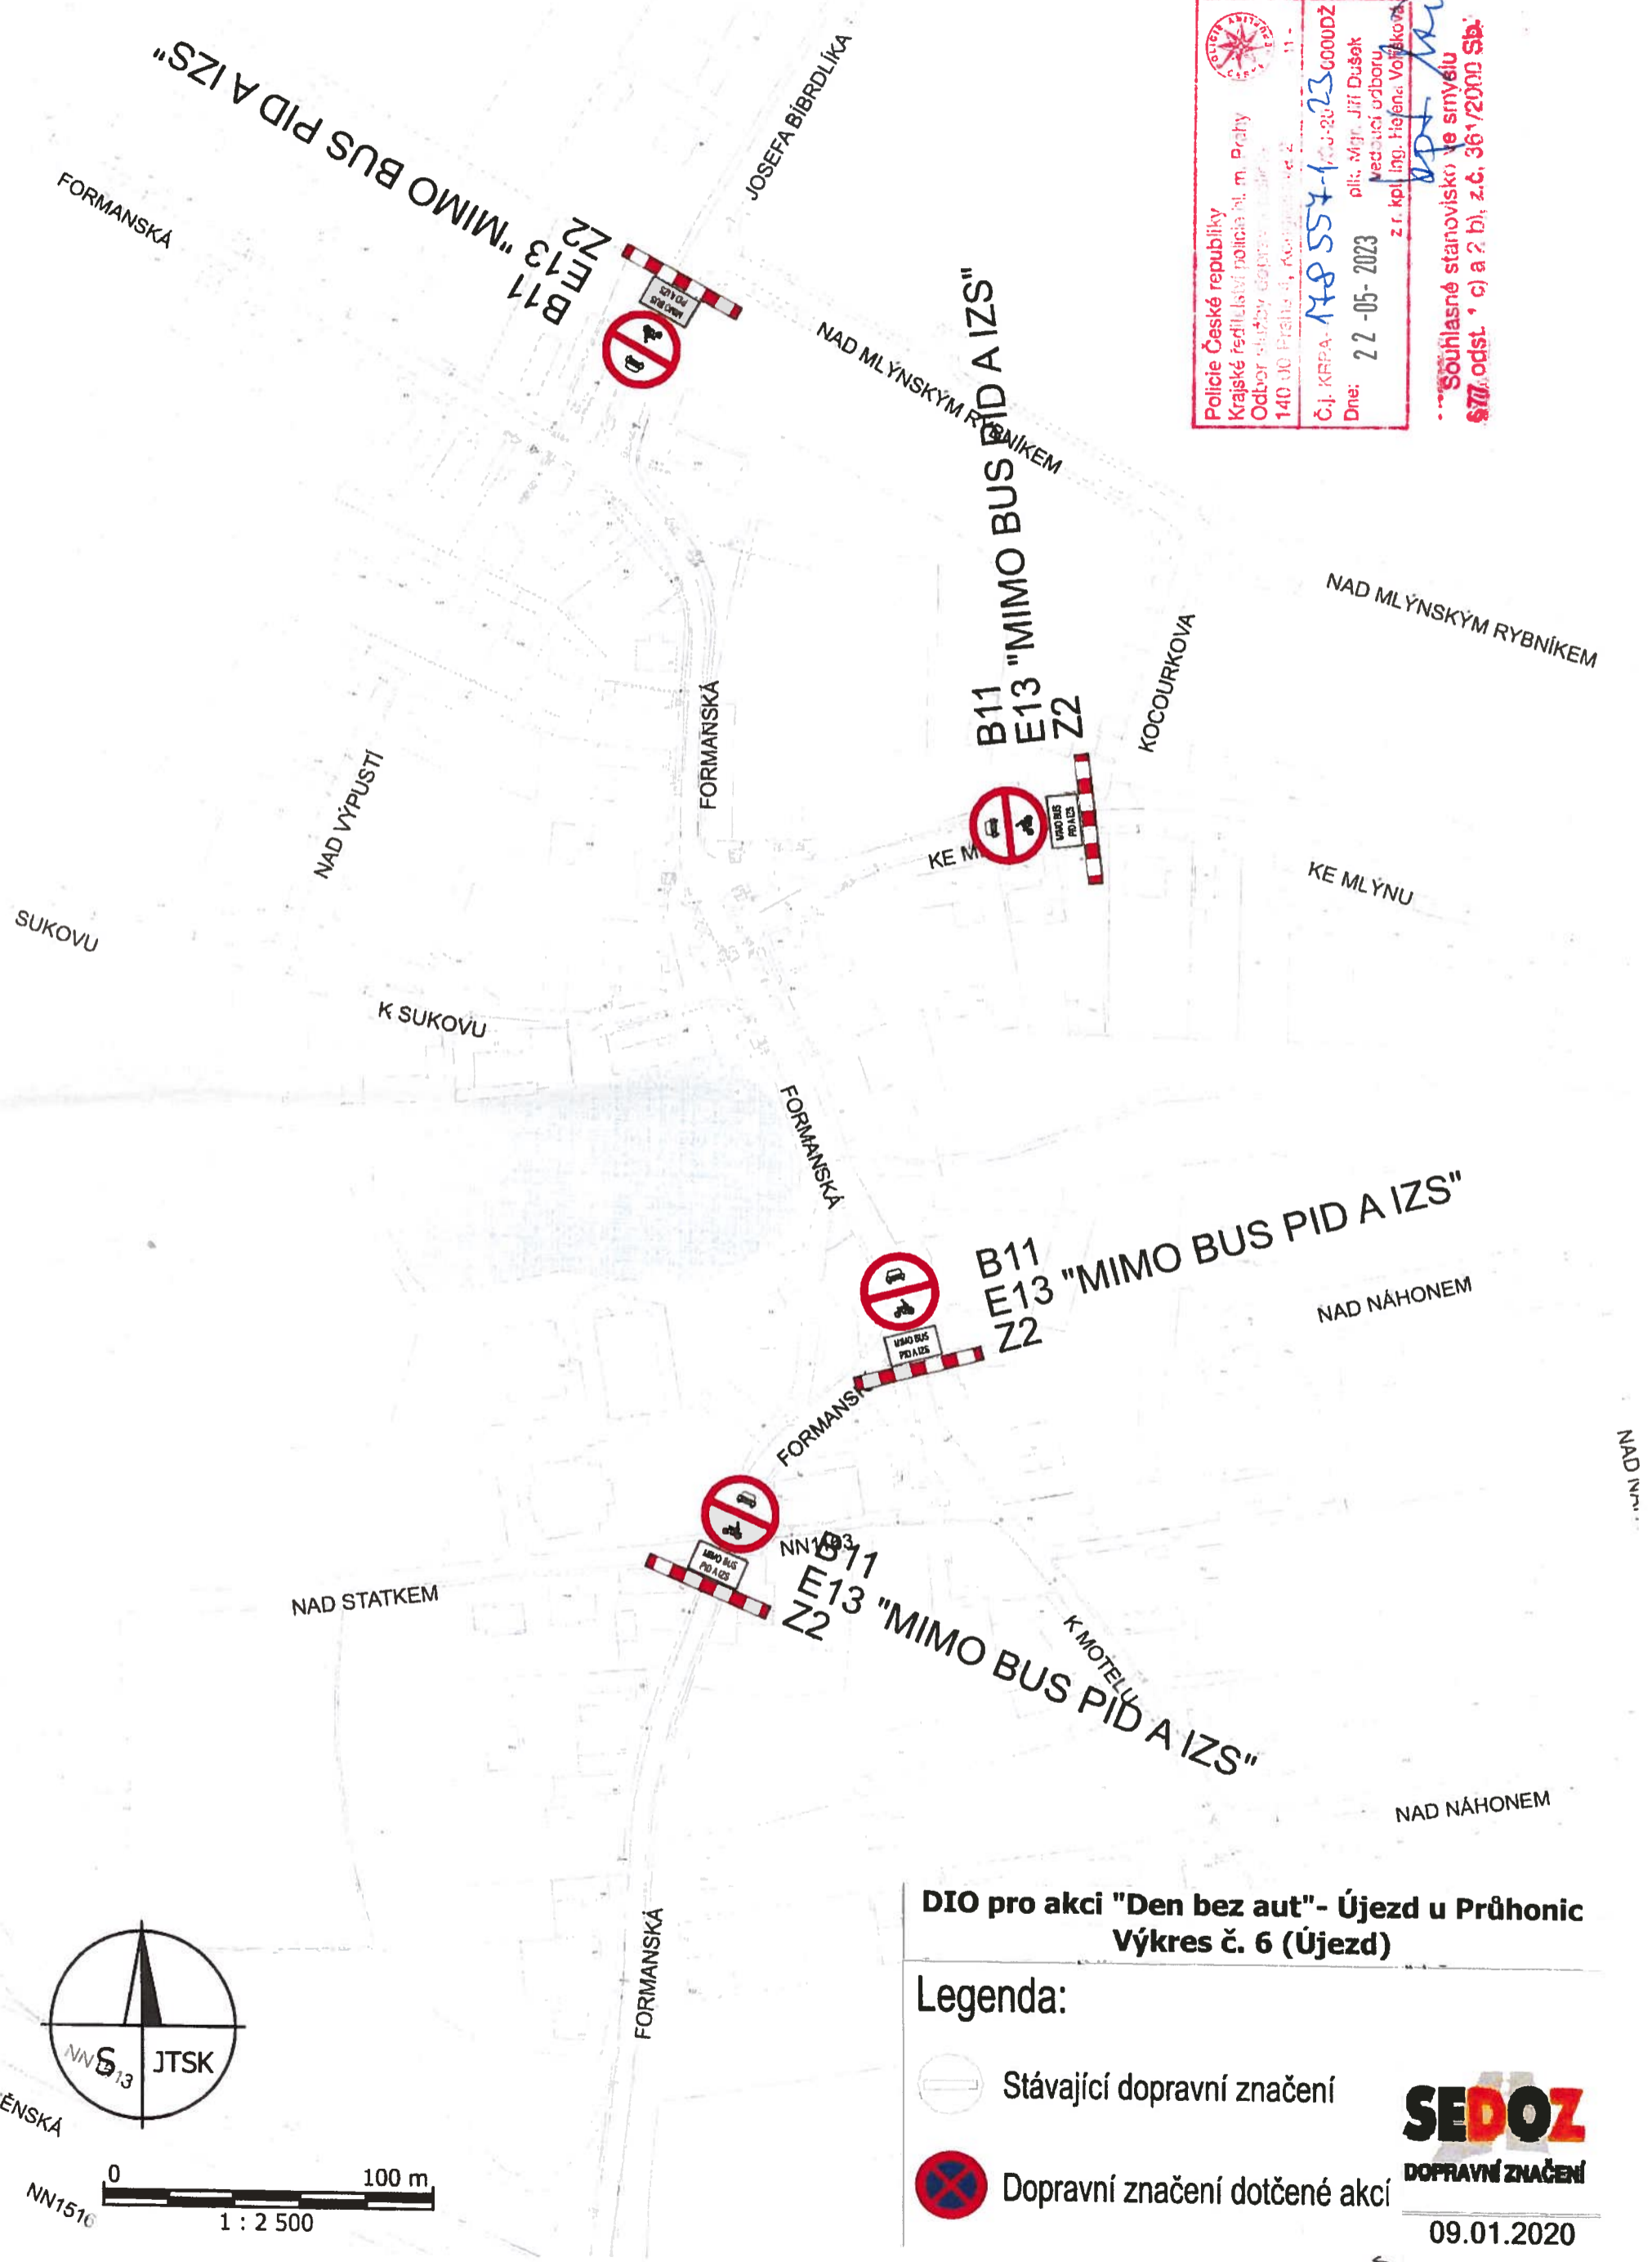



POLICE ČESKÉ REPUBLIKY
 Krajské ředitelství policie hl. m. Prahy
 Č.j. KRPA-148557-1-23-0000DŽ
 Dne: 22-05-2023 plk. Mjr. Jiří Dušek
 Med. aut. odboru
 z r. kpl. Ing. Hlejša, Voříškova

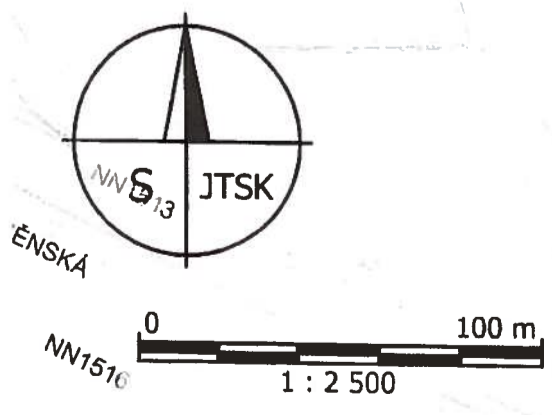Souhlasné stanovisko ve smyslu
 § 77, odst. 1 c) a 2 b), z.č. 361/2000 Sb.




**DIO pro akci "Den bez aut"- Újezd u Průhonic
Výkres č. 6 (Újezd)**


Legenda:

-  Stávající dopravní značení
-  Dopravní značení dotčené akcí



SEDOZ
DOPRAVNÍ ZNAČENÍ

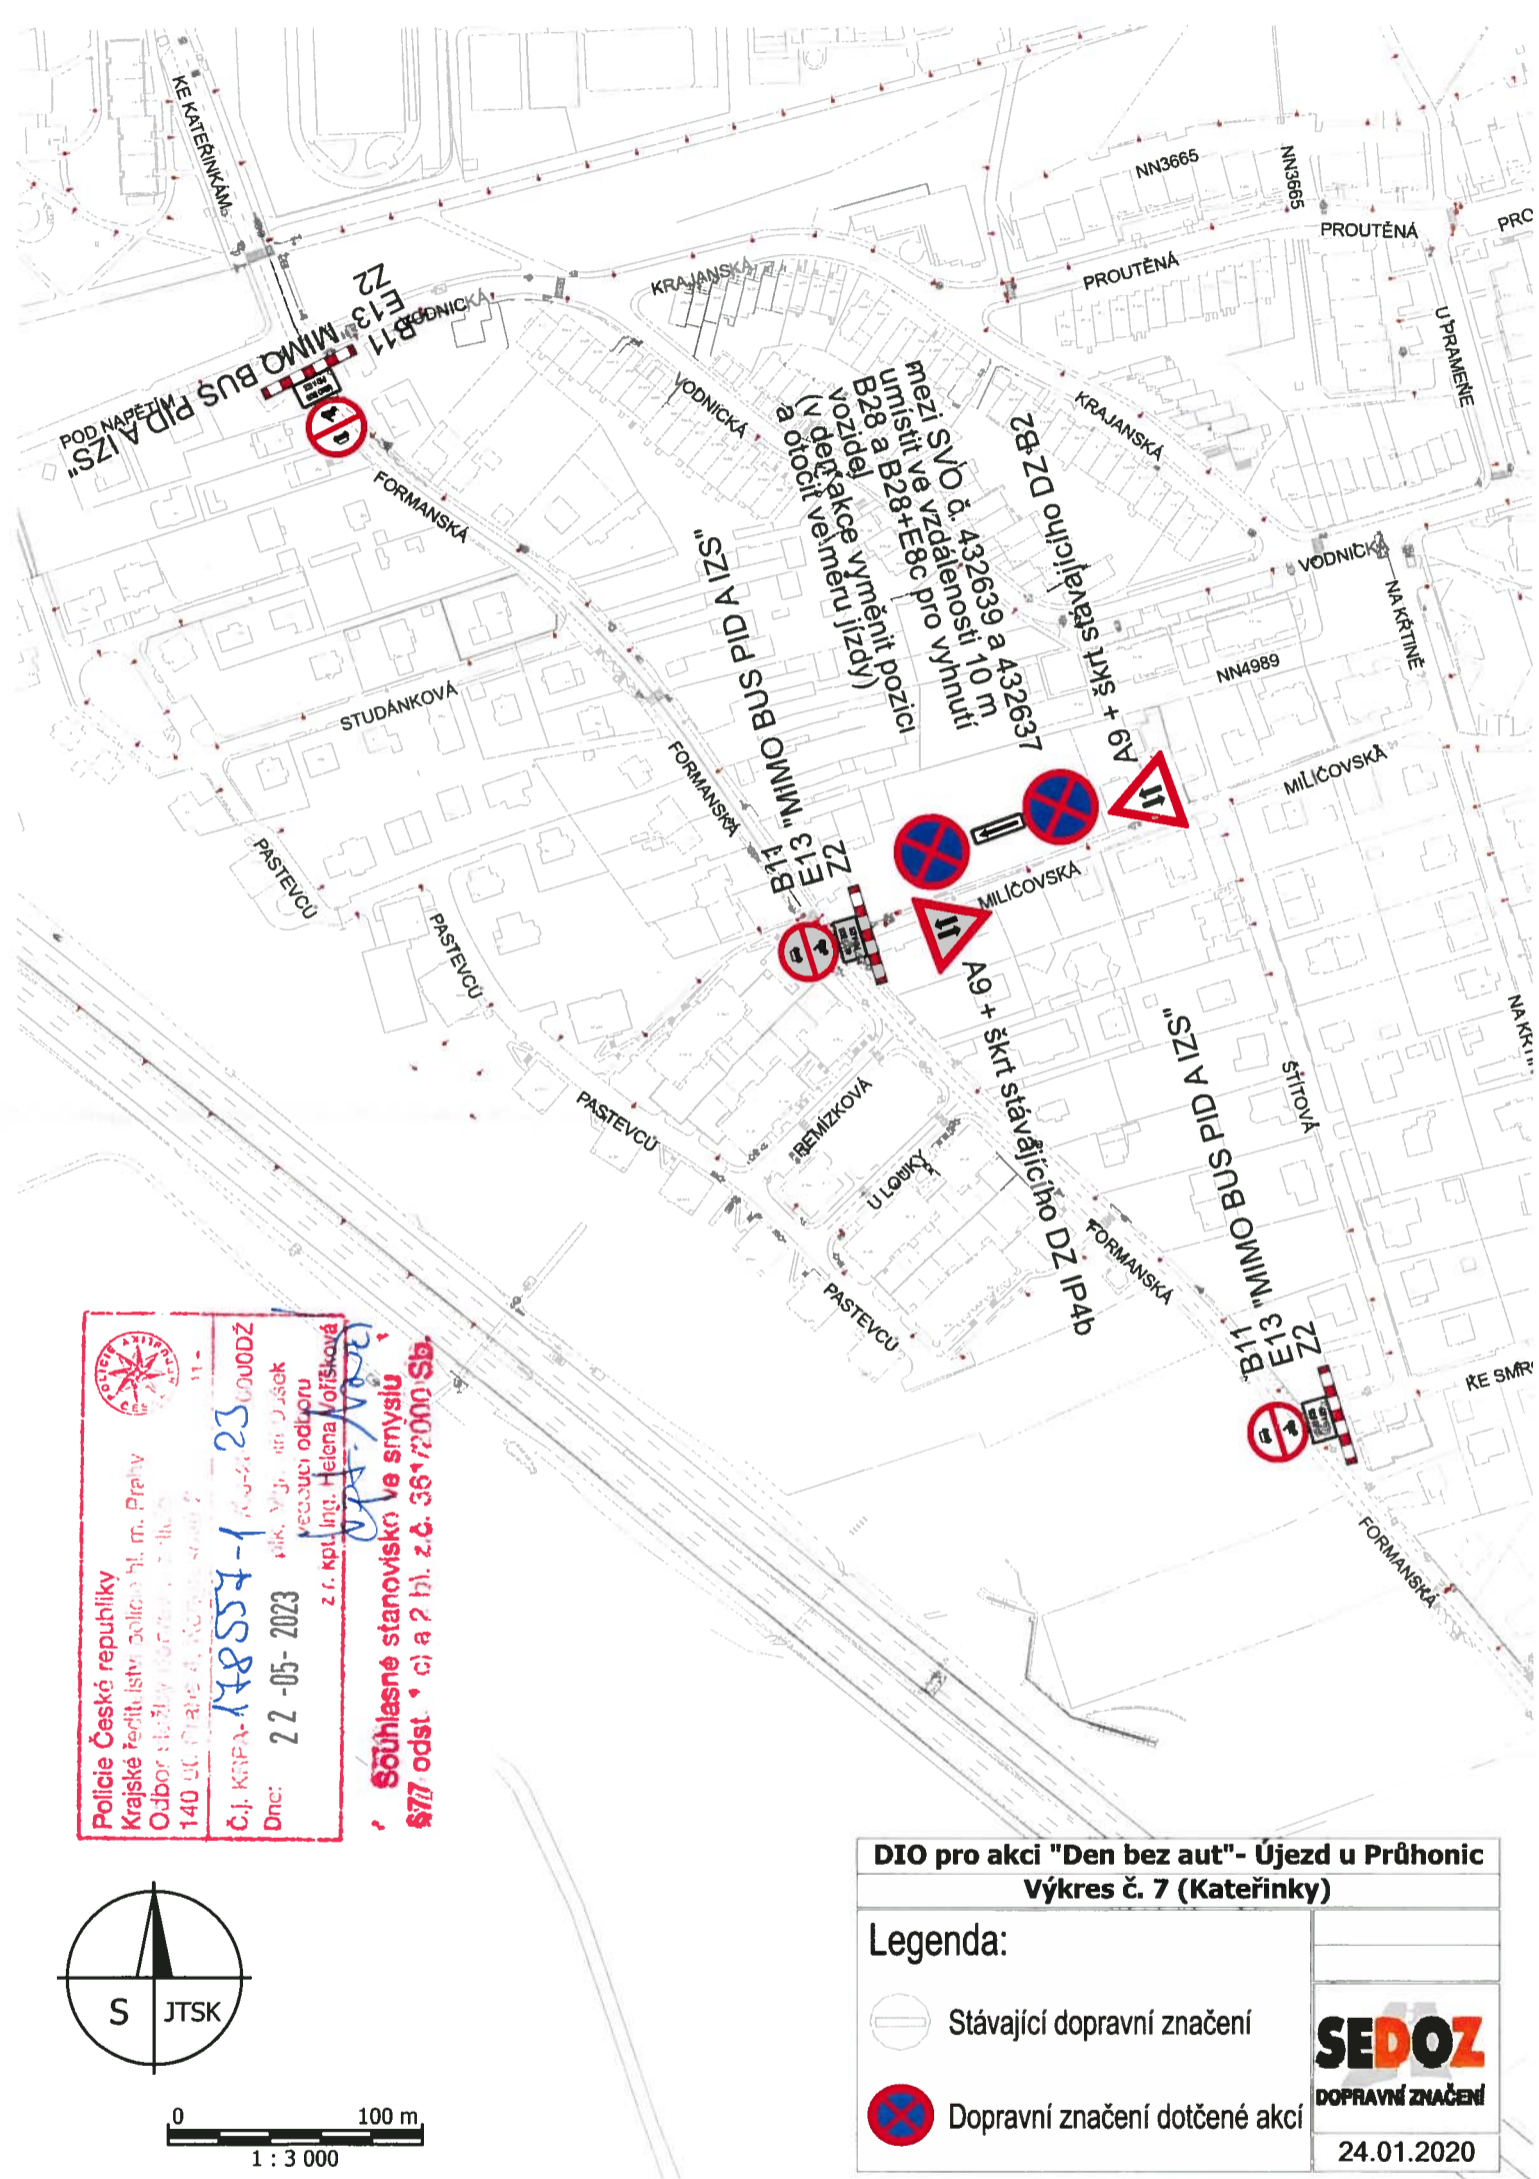


09.01.2020




Police České republiky
 Krajské ředitelství policie hl. m. Prahy
 Č.j. KŘP-178557-1-23-000023
 Dne: 22-05-2023
 Mgr. Václav Jůšek
 vedoucí odboru
 z.r. kpt. ing. Helena Lofříšková

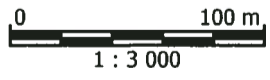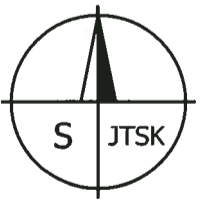Souhlasné stanovisko ve smyslu §77 odst. c) a 2 hl. z.č. 361/2000 Sb.



Výkres č. 7 (Kateřinky)	
Legenda:	
 Stávající dopravní značení	 SEDOZ DOPRAVNÍ ZNAČENÍ
 Dopravní značení dotčené akcí	
	24.01.2020