

KATEŘINSKÉ NÁMĚSTÍ  
1. etapa  
Měřítko M 1 : 500


Policie České republiky  
Krajské ředitelství policie hl. m. Prahy  
Odbor dopravního inženýringu  
Křižovatka 4, Křižovnická 1333  
- 11 -  
Č.j. KRPA- 335269-1 /C. 20 230000DŽ  
přik. Mgr. Jiří Dušek  
vedoucí odboru  
z. r. kpt. Ing. Helena Volfíková  
Datum: 09-10-2023

Souhlasné stanovisko ve smyslu  
§77 odst. 1 c) a 2 b) Z.č. 361/2000 Sb.  
a §25 odst. 1 a 2 b) Z.č. 131/1997 Sb.

invalou DZ 92 nahradit v  
průběhu stavby provizorní

KATEŘINSKÉ NÁMĚSTÍ  
zázemi  
zhotovitele  
stavby

zábrana  
pohyb chodců

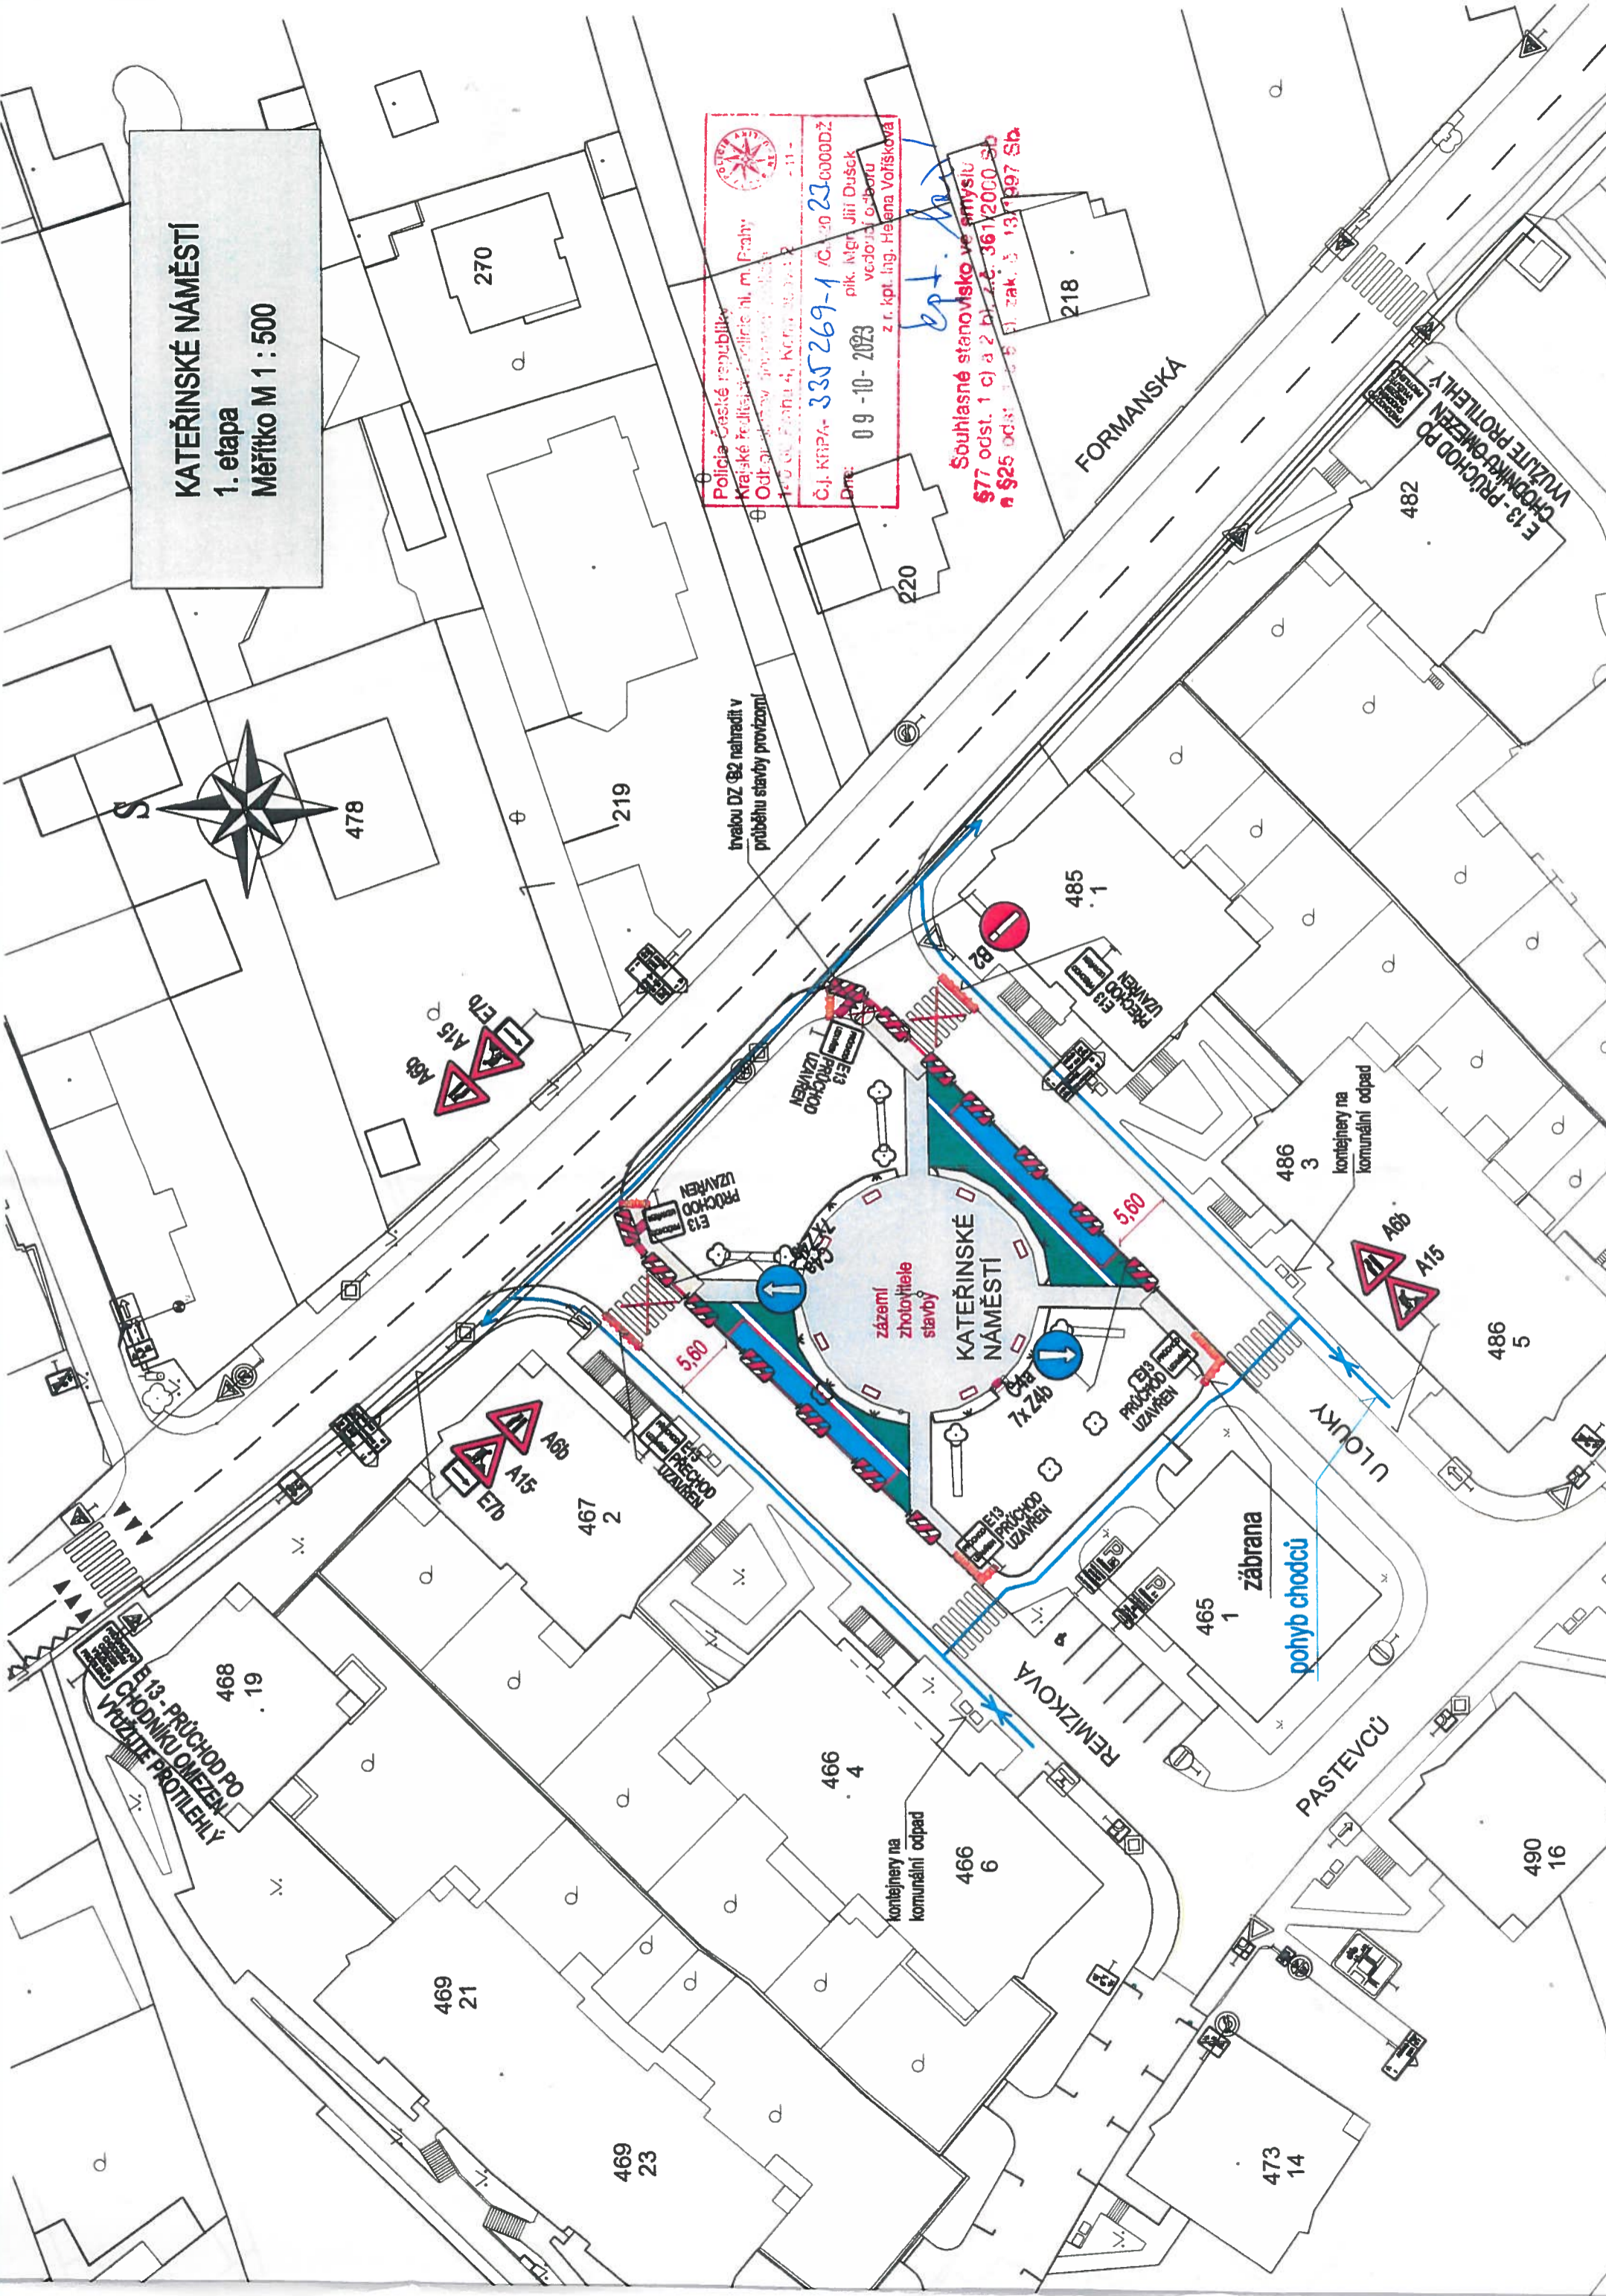

# KATEŘINSKÉ NÁMĚSTÍ

2. etapa

Umístění DZ č. B28 před zahájením prací


Měřítko M 1 : 500



DZ Č. B28 ZÁKAZ ZASTAVENÍ A E13 DATUM OD... UMÍSTIT 7 DNÍ PŘED  
ZAHÁJENÍM PRACÍ.

Policejní Česká republika  
Krajské ředitelství policie hl. m. Prahy  
Odbor služeb dopravní policie  
140 00 Praha 6, Křemžská 2  
Č.J. KRPA-335269-1/03-5027-0000DZ  
Dne: 09-10-2023  
plk. Mgr. Jiří Dasek  
vedoucí odboru  
z. r. kpt. Ing. Helena Vojáková

Souhlasné stanovisko ve smyslu  
§77 odst. 1 c) a 2 b) z.č. 361/2000 Sb  
§25 odst. 1 c) z.č. 13/1997 Sb

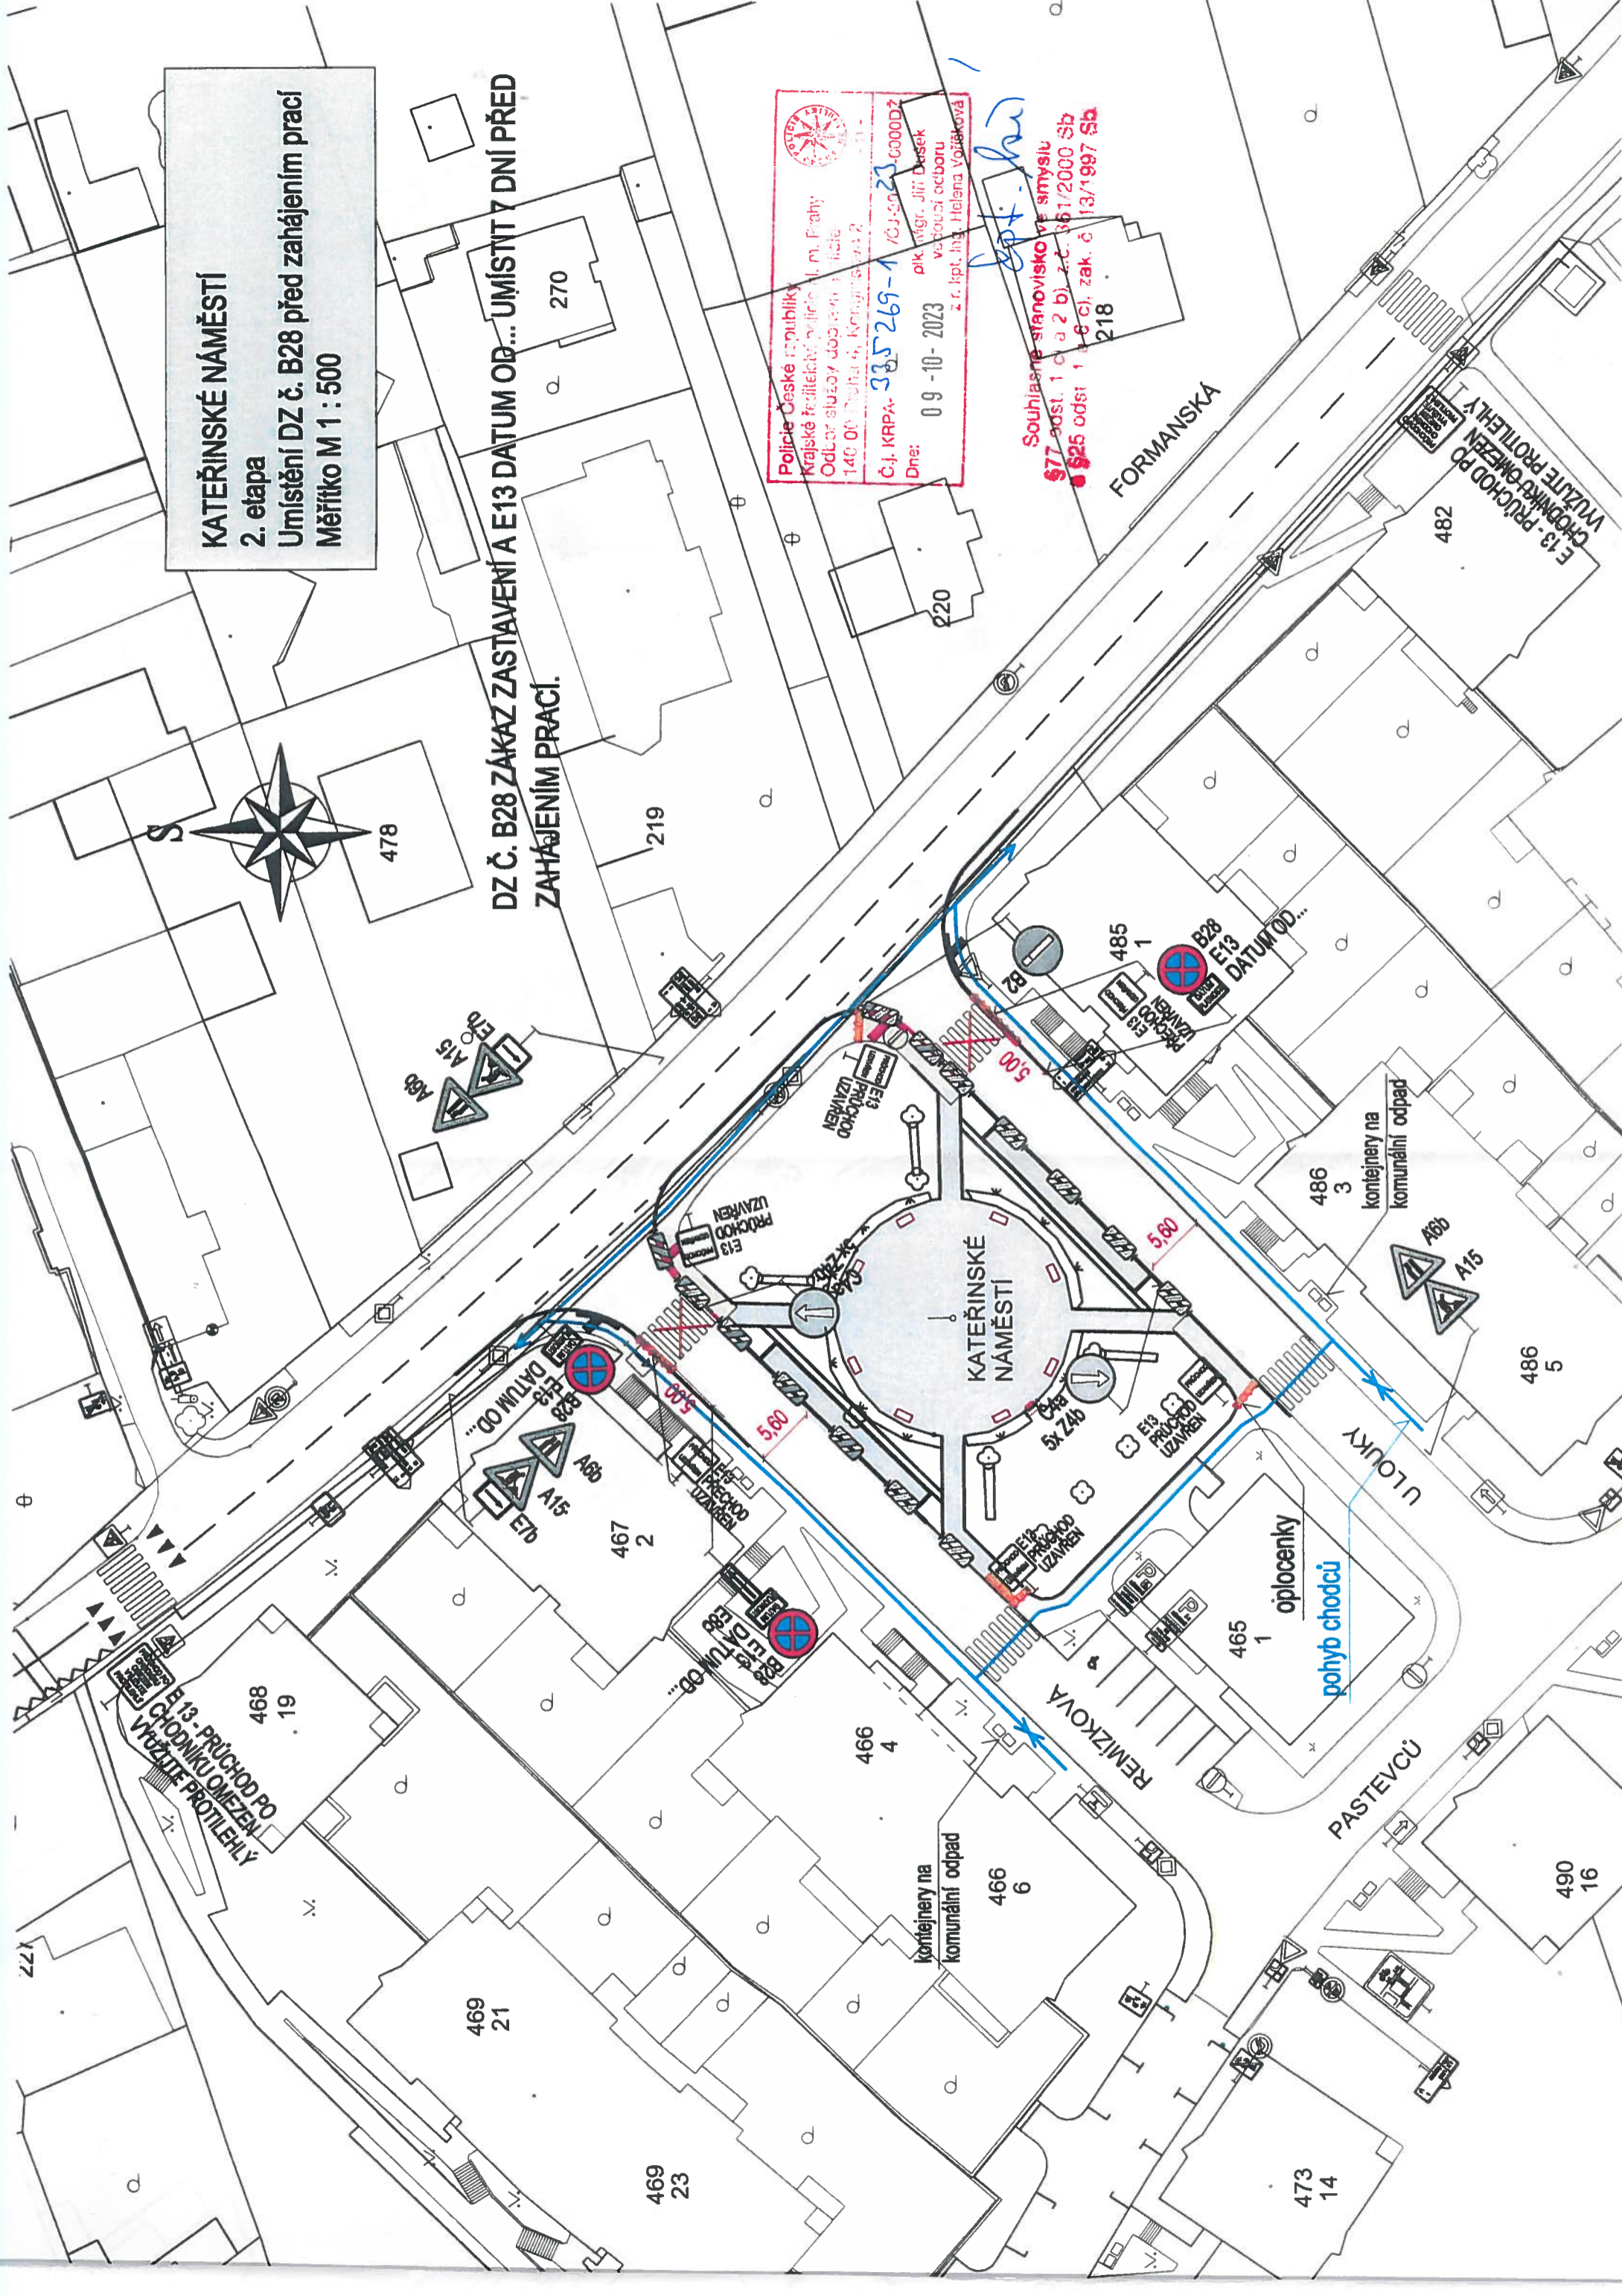

E13 - PRŮCHOD PO  
CHODNÍKU OMEZEN  
VYJÍZDĚ PROTI LEHÝ

pohyb chodců

kontejnery na  
komunální odpad

kontejnery na  
komunální odpad

oplocenky

REMIZKOVÁ

PASTEVCŮ

FORMANSKÁ

U LOUKY


E13 - PRŮCHOD PO  
CHODNÍKU OMEZEN  
VYJÍZDĚ PROTI LEHÝ

KATEŘINSKÉ NÁMĚSTÍ  
2. etapa  
Měřítko M 1 : 500



Police České republiky  
Krajské ředitelství policie hl. m. Prahy  
Odbor služeb dopravní policie  
14M 001/2023-221, 14M 001/2023-222  
Č.j. KRPA-335269-1/000023  
Dne: 09-10-2023  
plk. J. J. Dušek  
vedoucí oddělení  
z. i. kpt. Ing. Jaroslav Vojříšková

Souhlasné stanovisko ve smyslu §77 odst. 1 a 2 b) 218, 361/2000 Sb.  
§25 odst. 1 a 6 c) zák. č. 133/1997 Sb.

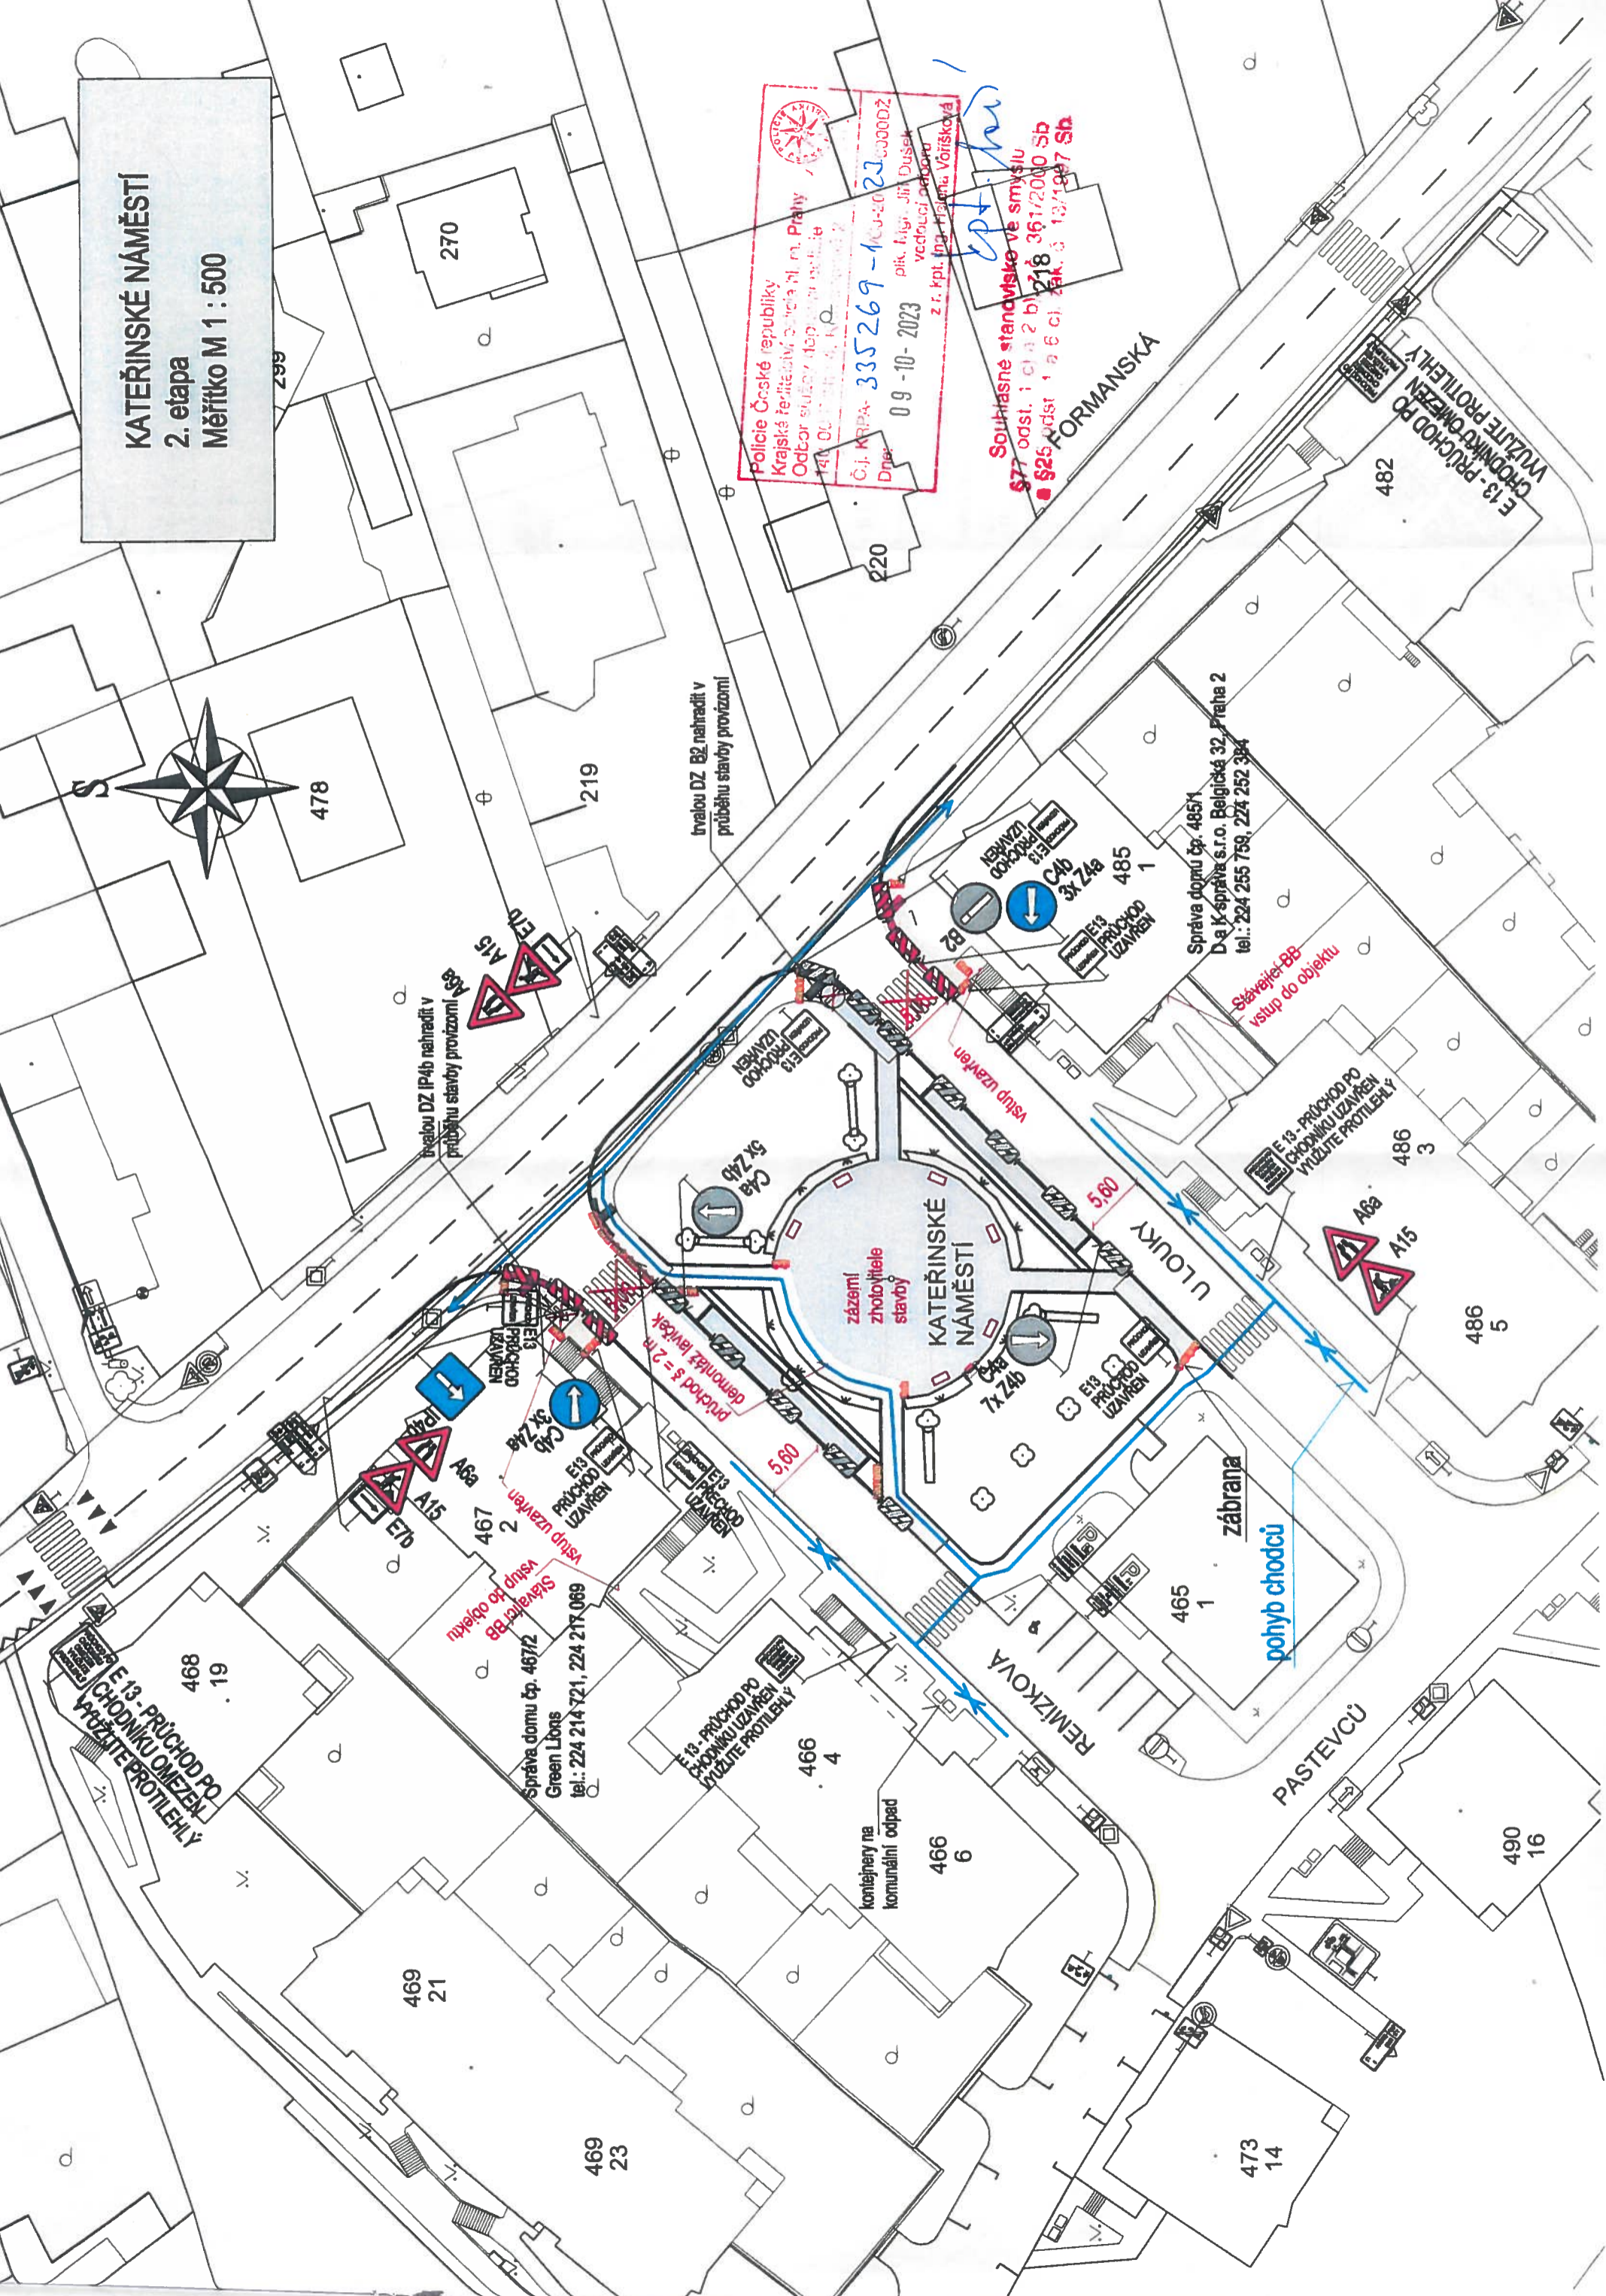

Invalou DZ IP4b nahradit v průběhu stavby provizorní

Invalou DZ B2 nahradit v průběhu stavby provizorní

Správa domu čp. 485/1  
D a K správa s.r.o. Belgická 32, Praha 2  
tel.: 224 255 759, 224 252 394

Stavební územní území  
vstup do objektu

zábрана  
pohyb chodců

Správa domu čp. 467/2  
Green Lions  
tel.: 224 214 721, 224 217 099

Stavební územní území  
vstup do objektu

kontejnery na komunální odpad