


ROZMĚRY ZPOMALOVACÍHO POLŠTÁŘE
MP-SP 65 : 1800 x 65 x 2000
š v d

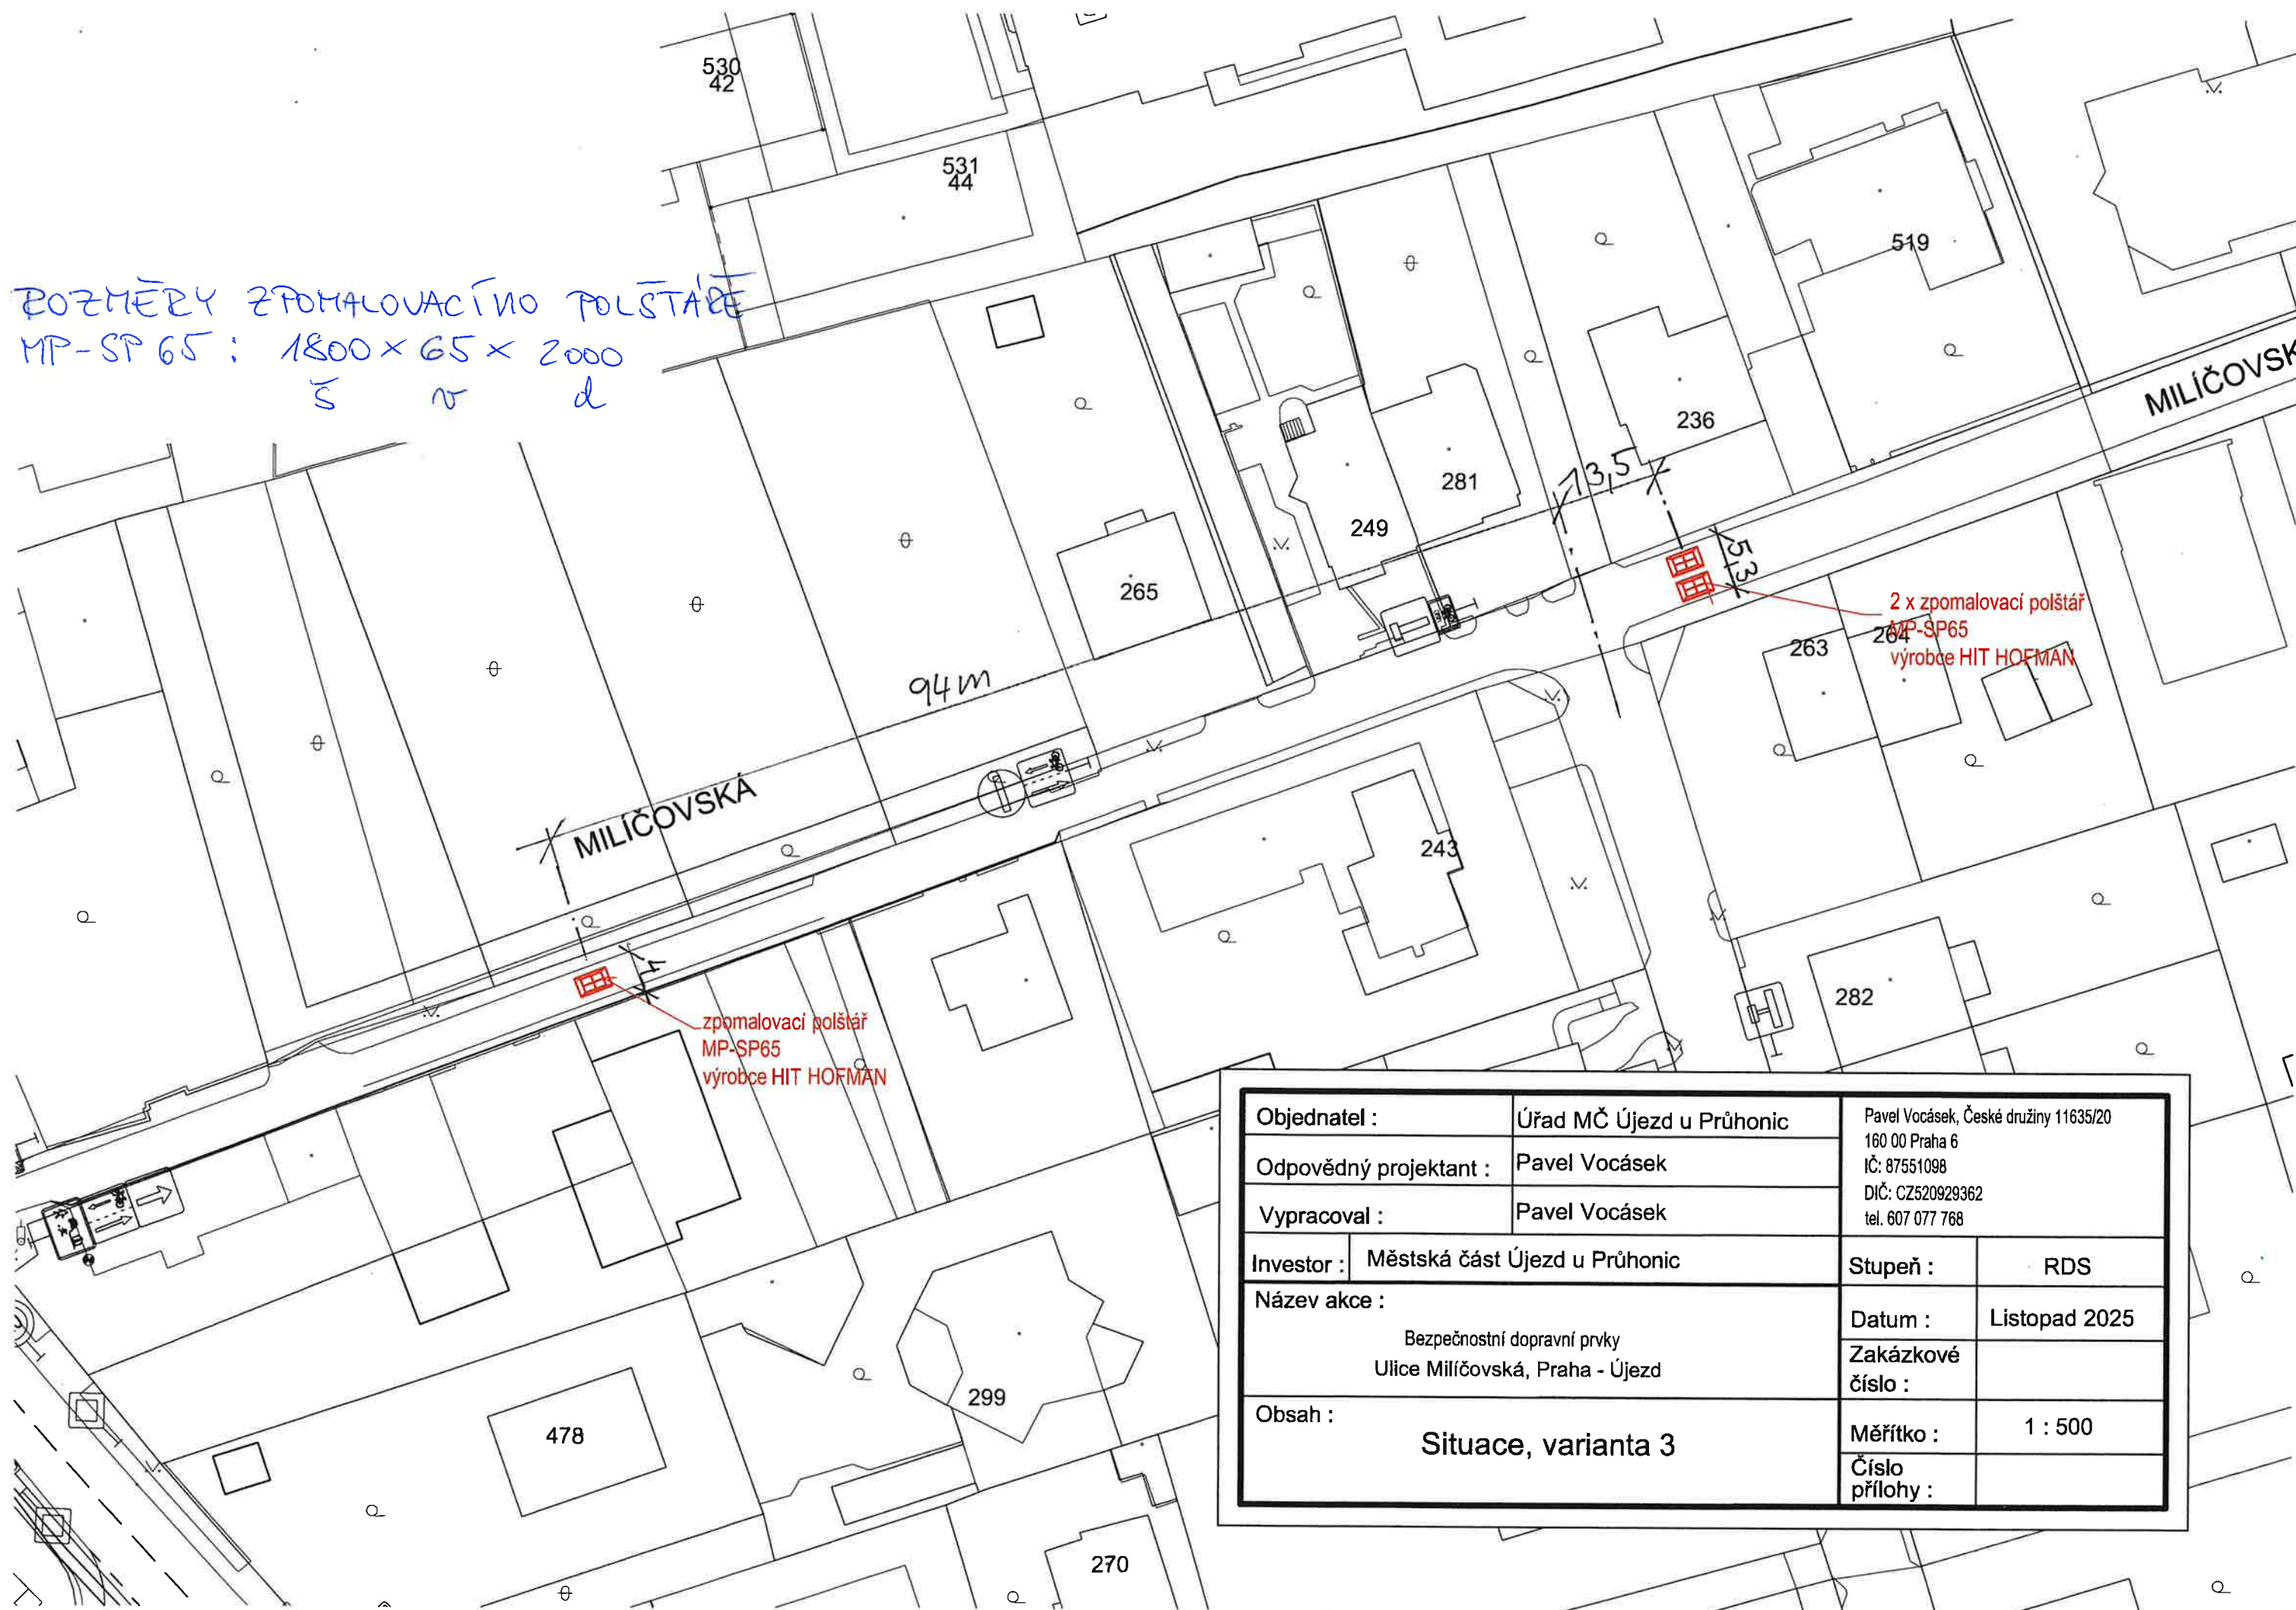

Objednatel :	Úřad MČ Újezd u Průhonic	Pavel Vocásek, České družiny 11635/20 160 00 Praha 6 IČ: 87551098 DIČ: CZ520929362 tel. 607 077 768	
Odpovědný projektant :	Pavel Vocásek		
Vypracoval :	Pavel Vocásek		
Investor :	Městská část Újezd u Průhonic	Stupeň :	RDS
Název akce : Bezpečnostní dopravní prvky Ulice Milíčovská, Praha - Újezd		Datum :	Listopad 2025
		Zakázkové číslo :	
Obsah :	Situace, varianta 3	Měřítko :	1 : 500
		Číslo přílohy :	