


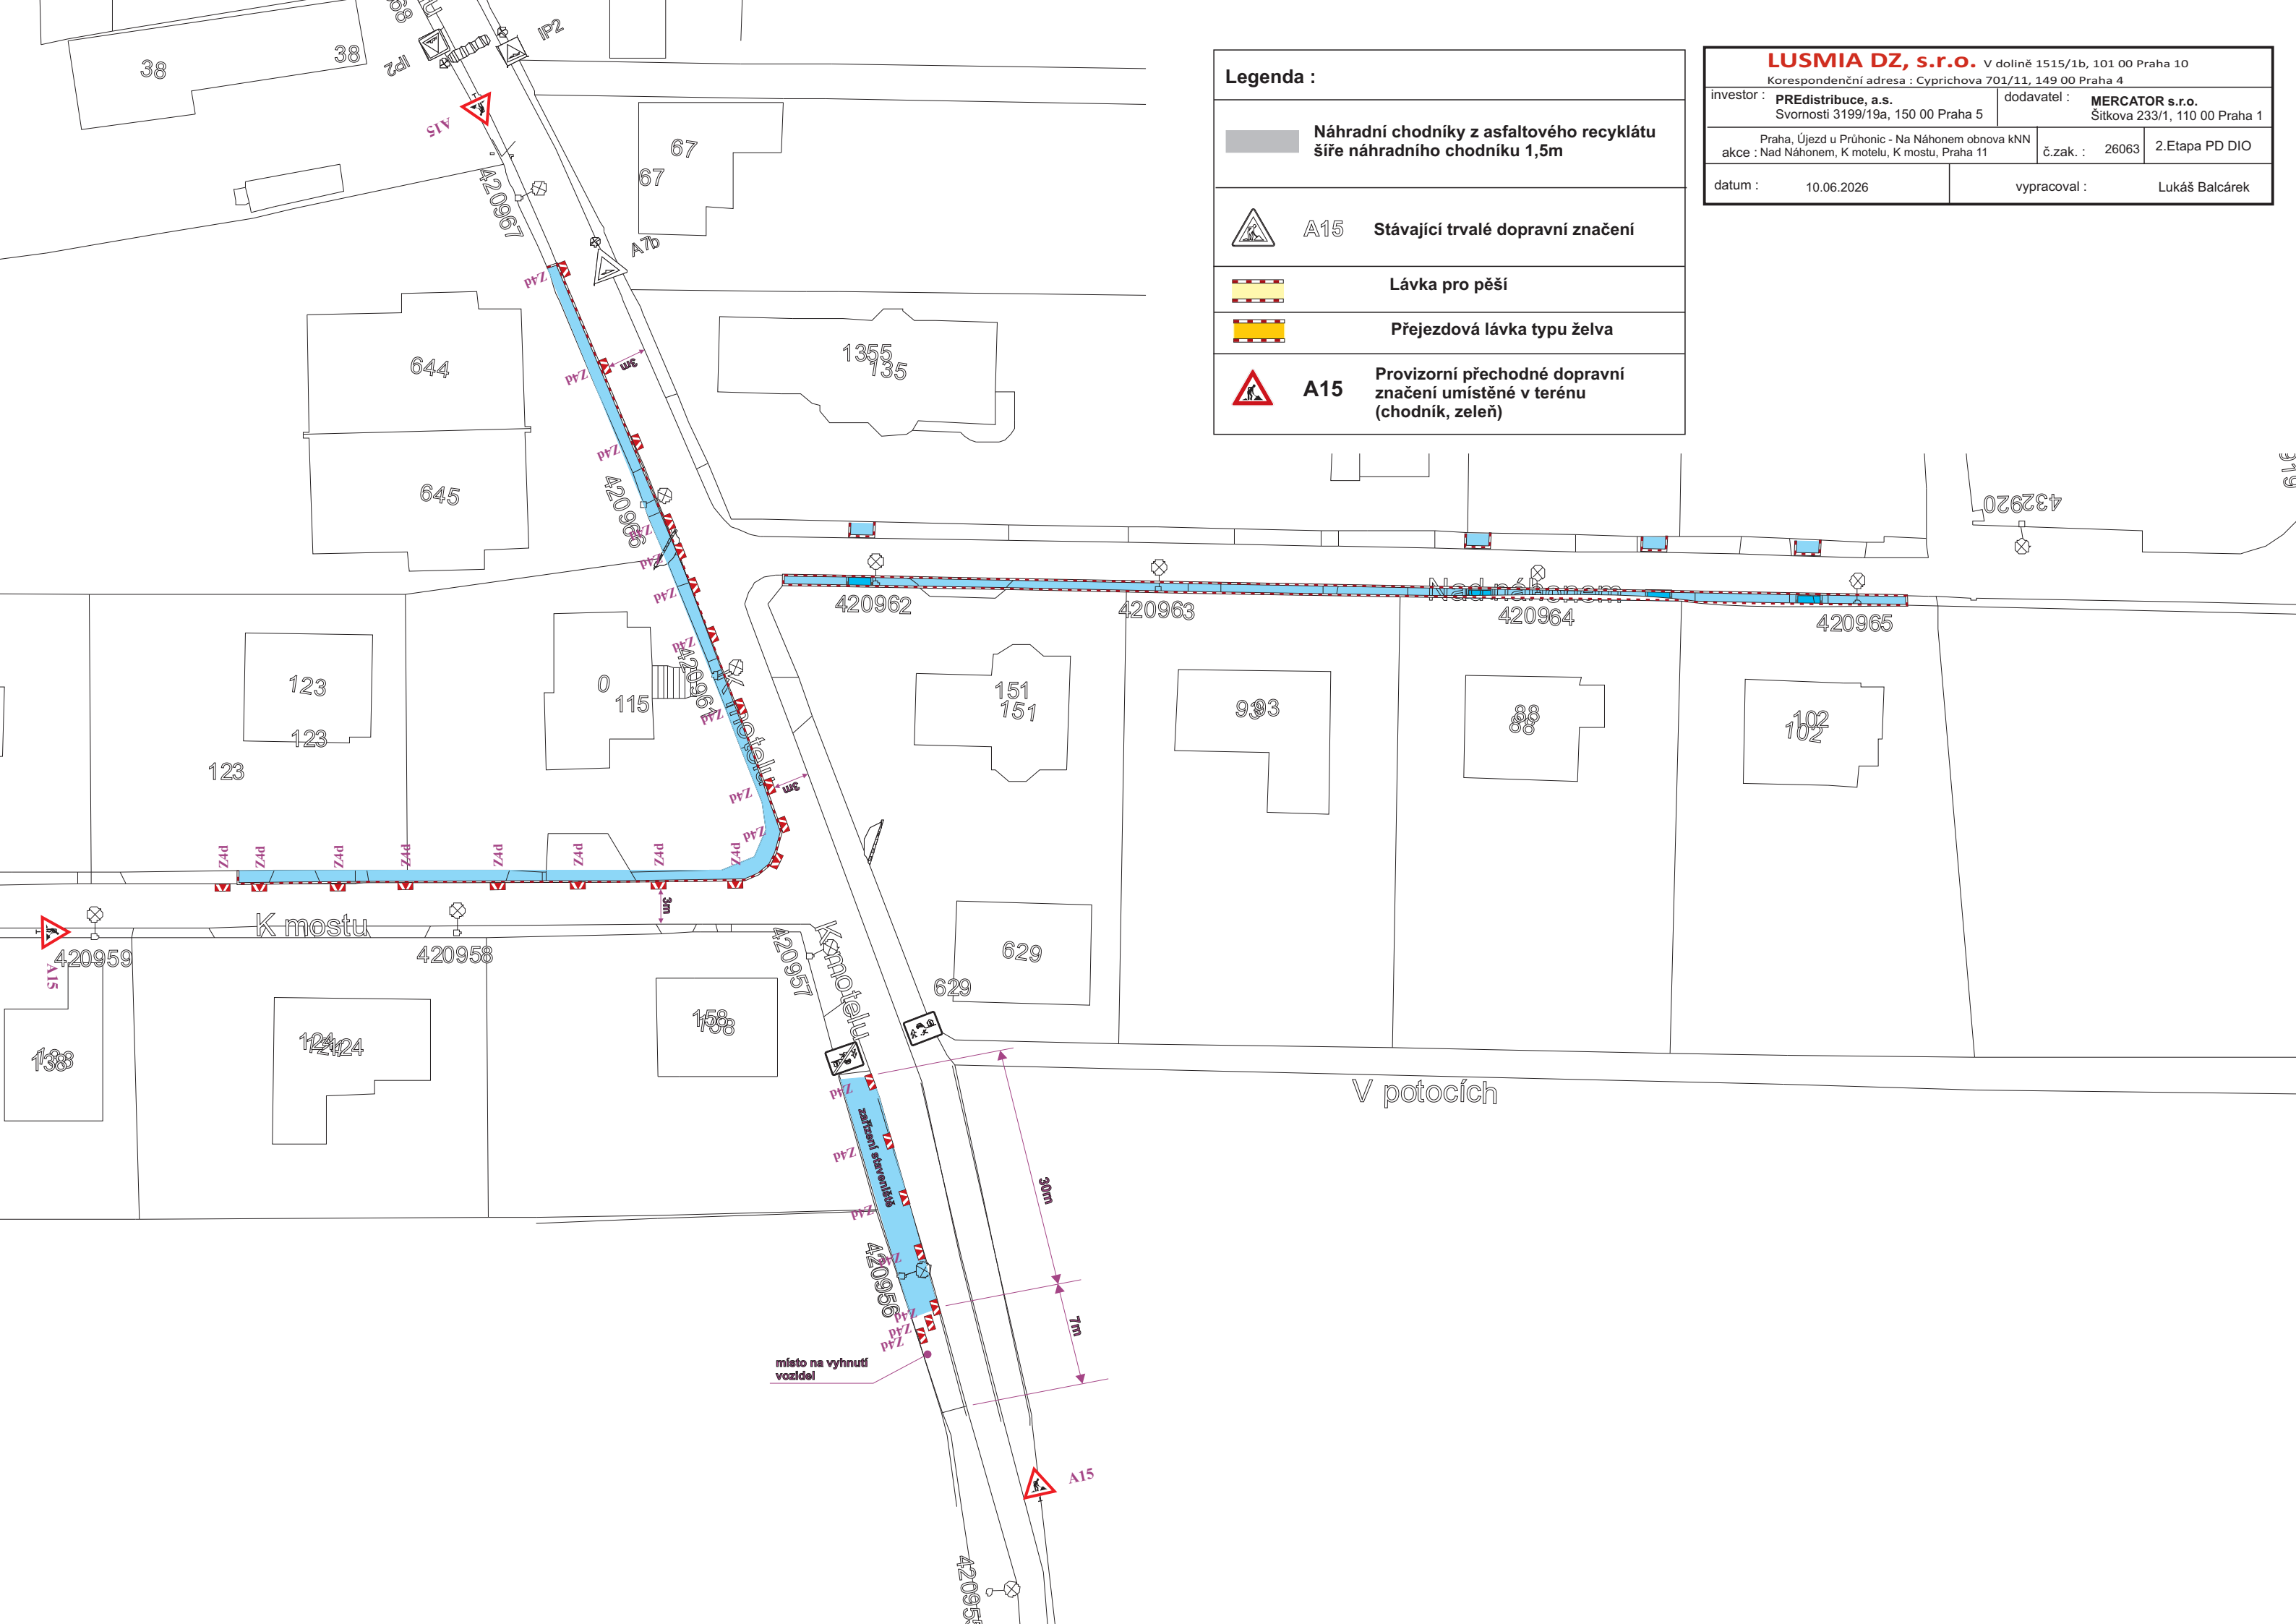

Legenda :

Náhradní chodníky z asfaltového recyklátu
šíře náhradního chodníku 1,5m

A15 Stávající trvalé dopravní značení

Lávka pro pěší

Přejezdová lávka typu želva

A15 Provizorní přechodné dopravní značení umístěné v terénu
(chodník, zeleň)

LUSMIA DZ, s.r.o. V dolině 1515/1b, 101 00 Praha 10			
Korespondenční adresa : Cyprichova 701/11, 149 00 Praha 4			
investor : PREDistribuce, a.s. Svornosti 3199/19a, 150 00 Praha 5		dodavatel : MERCATOR s.r.o. Šitkova 233/1, 110 00 Praha 1	
Praha, Újezd u Průhonice - Na Náhoně obnova kNN akce : Nad Náhonem, K motelu, K mostu, Praha 11		č.zak. : 26063	2.Etapa PD DIO
datum : 10.06.2026		vypracoval : Lukáš Balcárek	